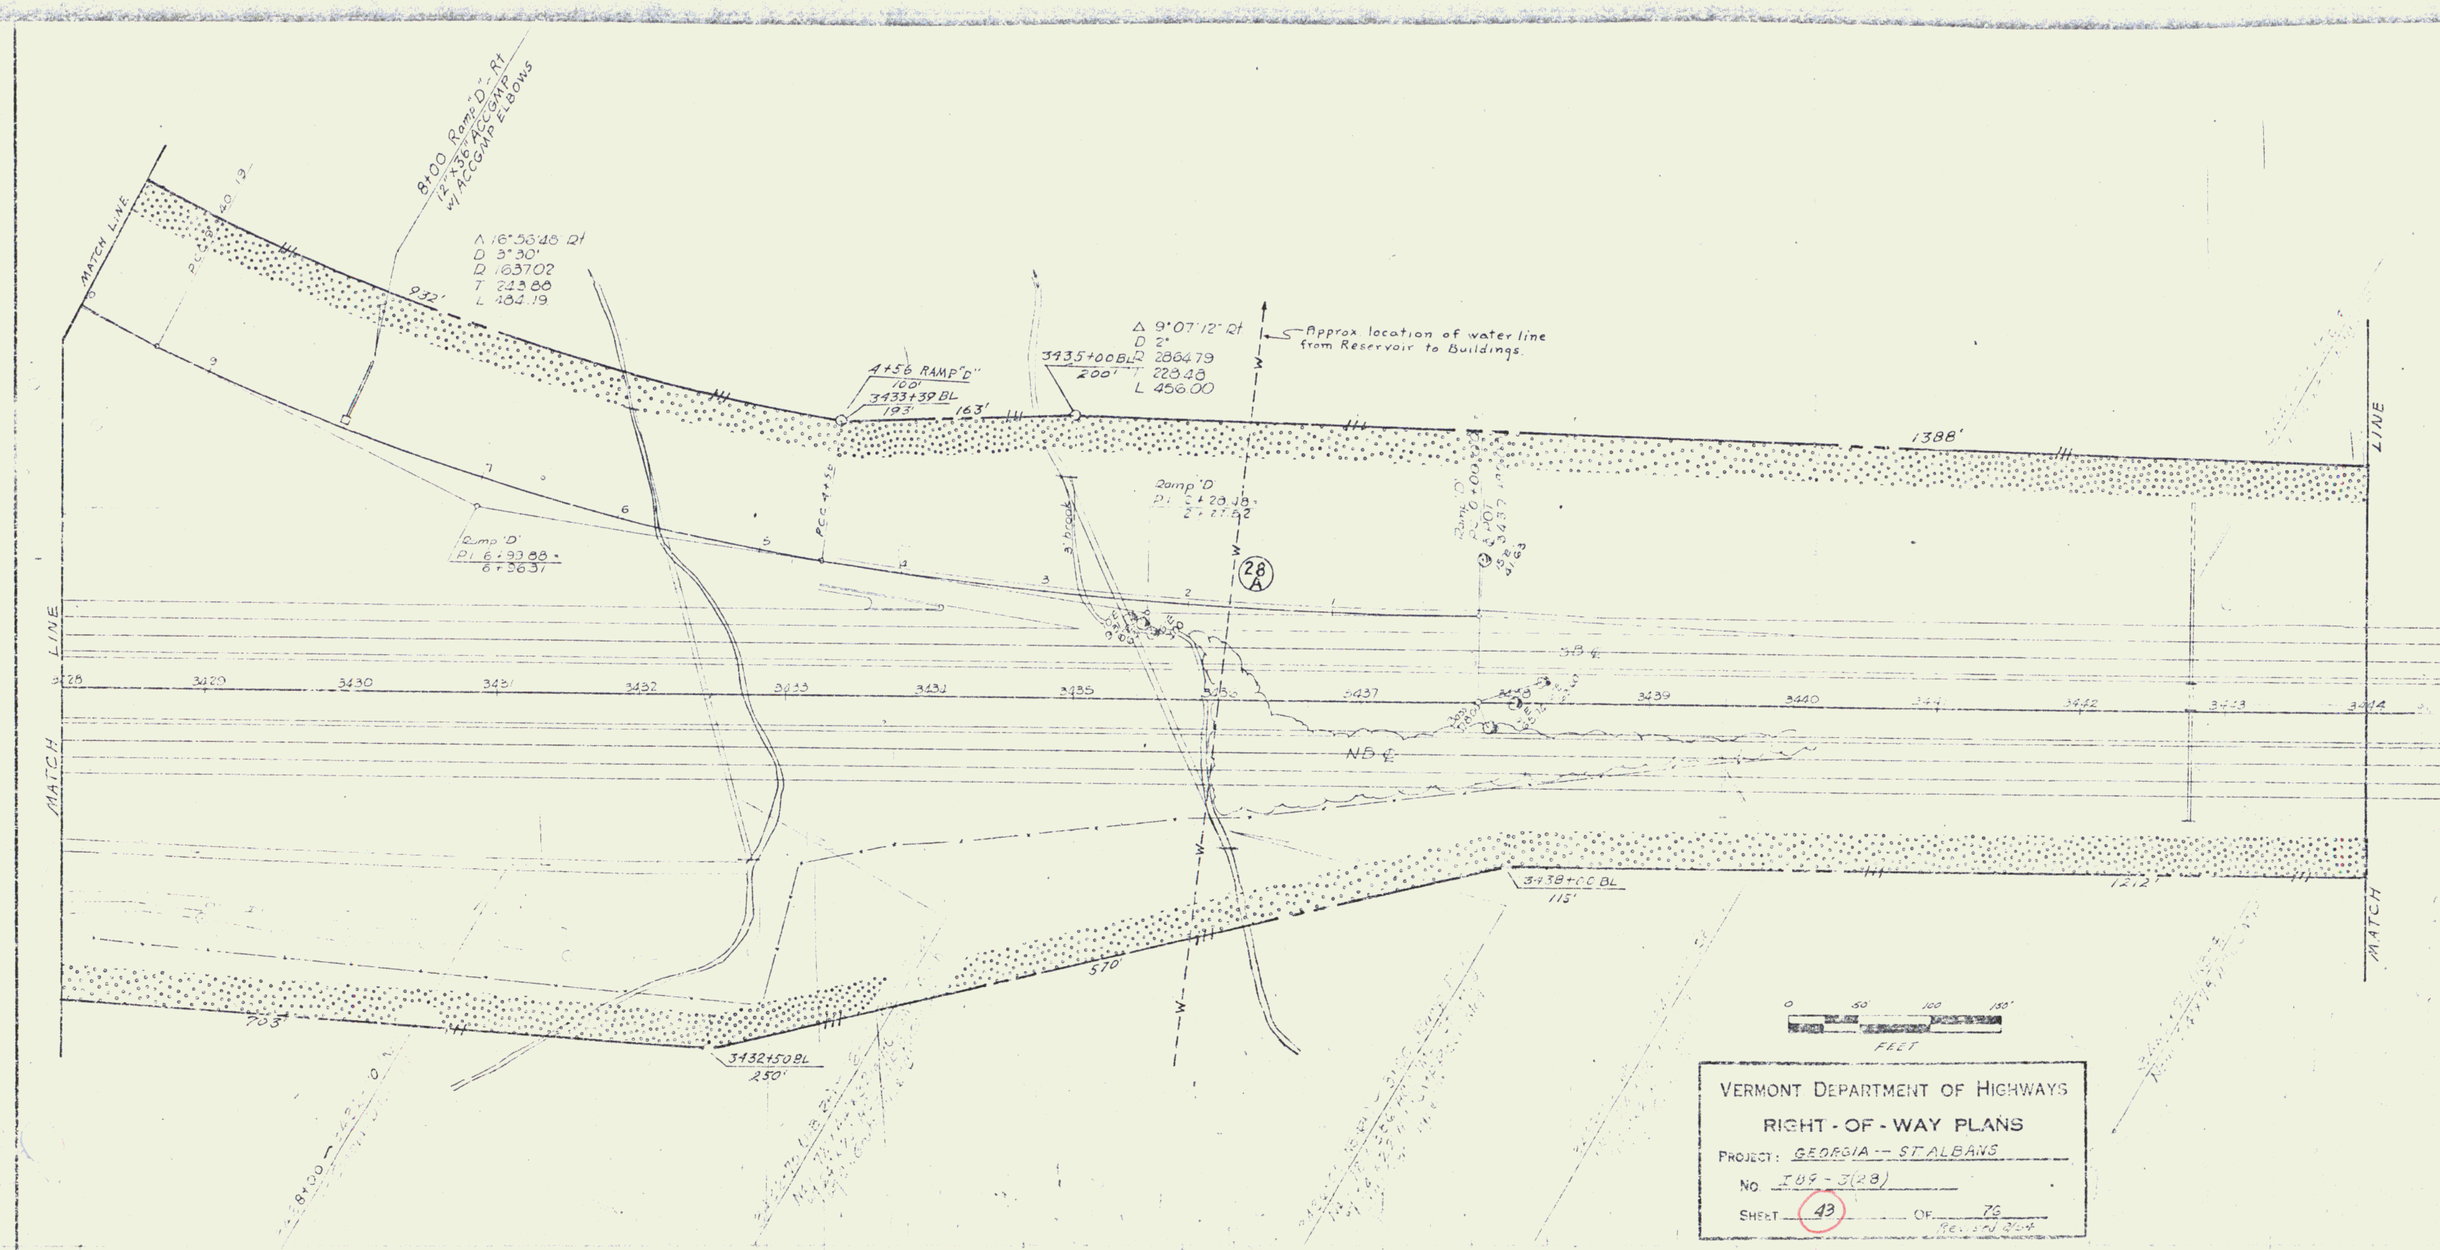
MATCH LINE
8+00 Ramp "D" - Rt
12"x36" ACCGMP
w/ ACCGMP ELBOWS
Δ 16°56'48" Rt
D 3°30'
R 163702
T 223.88
L 484.19
932'
4+56 RAMP "D"
100'
3433+39 BL
193'
163'
3435+00 BL
200'
Δ 9°07'12" Rt
D 2°
R 286479
T 228.48
L 456.00
Approx location of water line from Reservoir to Buildings.
1388'
Ramp "D"
Ramp "D"
Ramp "D"
28 A
3428
3429
3430
3431
3432
3433
3434
3435
3436
3437
3438
3439
3440
3441
3442
3443
3444
NB ℄
SB ℄
3438+00 BL
115'
1212'
570'
795'
3432+50 BL
250'
0 50 100 150'
FEET
VERMONT DEPARTMENT OF HIGHWAYS
RIGHT - OF - WAY PLANS
PROJECT: GEORGIA -- ST ALBANS
NO. I 89 - 3(28)
SHEET 43 OF 76
REVISED 2/64

56