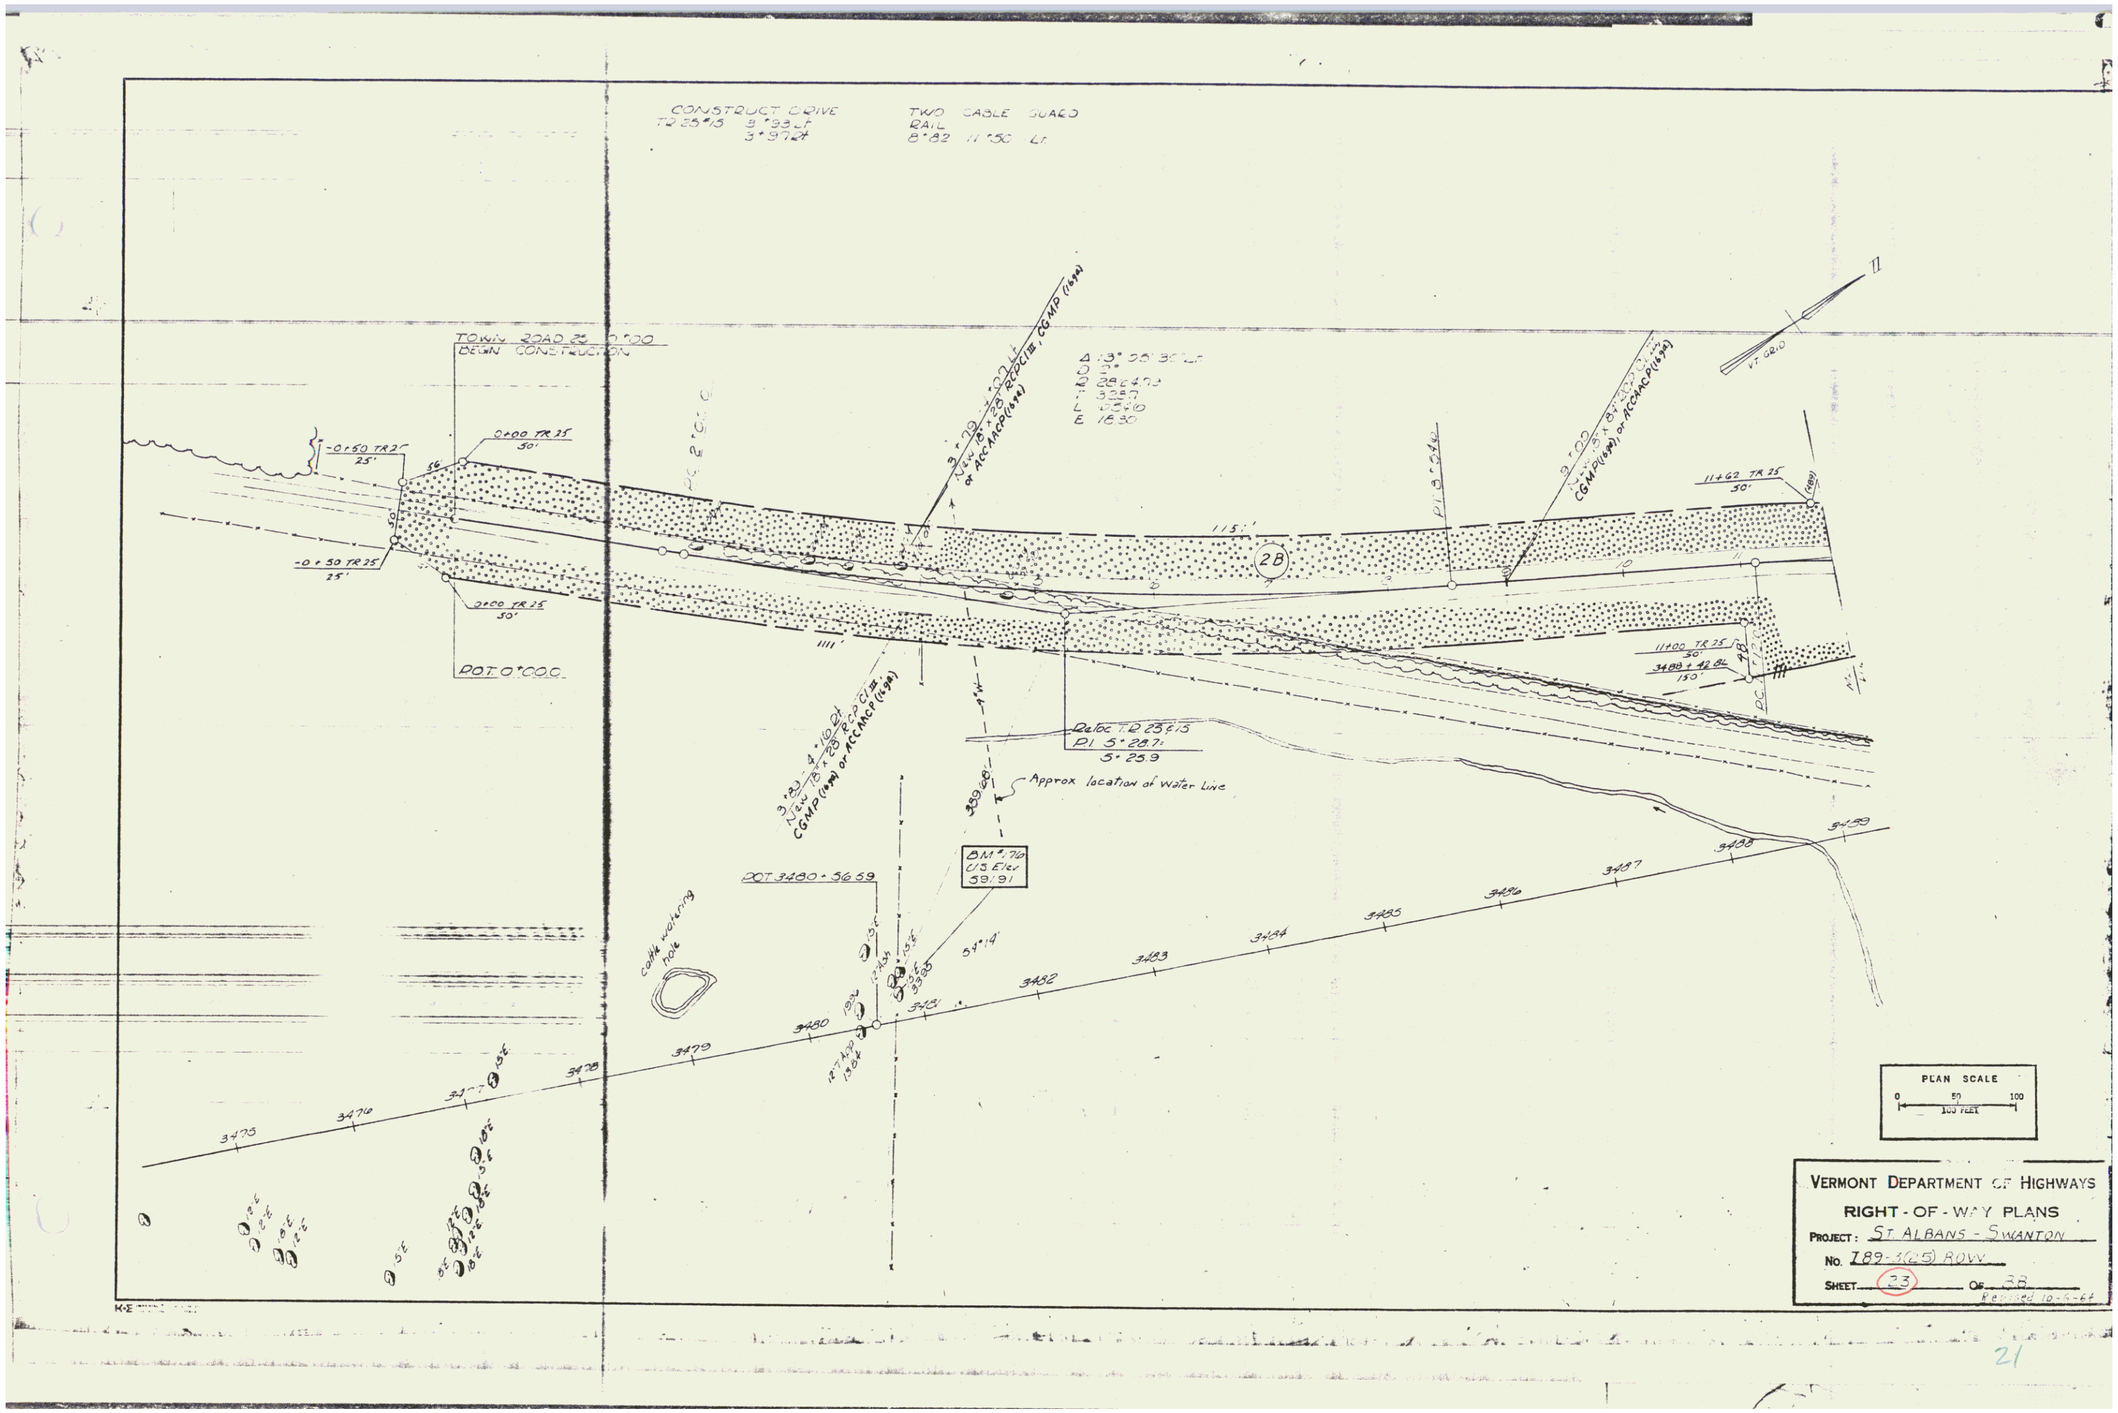
CONSTRUCT DRIVE
TWO CABLE GUARD RAIL
TOWN ROAD 25
BEGIN CONSTRUCTION
-0+50 TR25
25'
0+00 TR 25
50'
POT 0+00.0
PC 2+00.0
115'
2B
PI 3+54.0
11+62 TR 25
50'
11+00 TR 25
50'
3480 + 42.84
150'
PC
Relocate TR 25 & 15
PI 5+28.7
5+25.9
Approx location of Water Line
389.28
BM 1.76
U/S Elev
39.91
POT 3480+36.59
54°14'
Cattle watering hole
3475
3476
3477
3478
3479
3480
3481
3482
3483
3484
3485
3486
3487
3488
3489
PLAN SCALE
0
50
100
100 FEET
VERMONT DEPARTMENT OF HIGHWAYS
RIGHT-OF-WAY PLANS
PROJECT: ST ALBANS - SWANTON
No. I 89-1(25) ROW
SHEET 23 OF 38
REVISED 10-6-66

21