STA.	LOC.	OFFSET	DESCRIPT.
TR#15 23+75	LT.	45'	DUG SPRING
TR#15 26+05	RT.	95'	SPRING

CONSTRUCT DRIVE
T.R. #14E 4+30 Rt.
6+35 Rt.

TWO CABLE GUARD RAIL T.R. #25, Item 541
20+00 - 21+29 Lt.
0+65

BITUM. CONC. SURFACE FOR GUTTERS AND TRAFFIC ISLANDS
ITEM 554
T.R. 25 & 15 21+05 Lt.
T.R. 14 East 4+00 Rt.

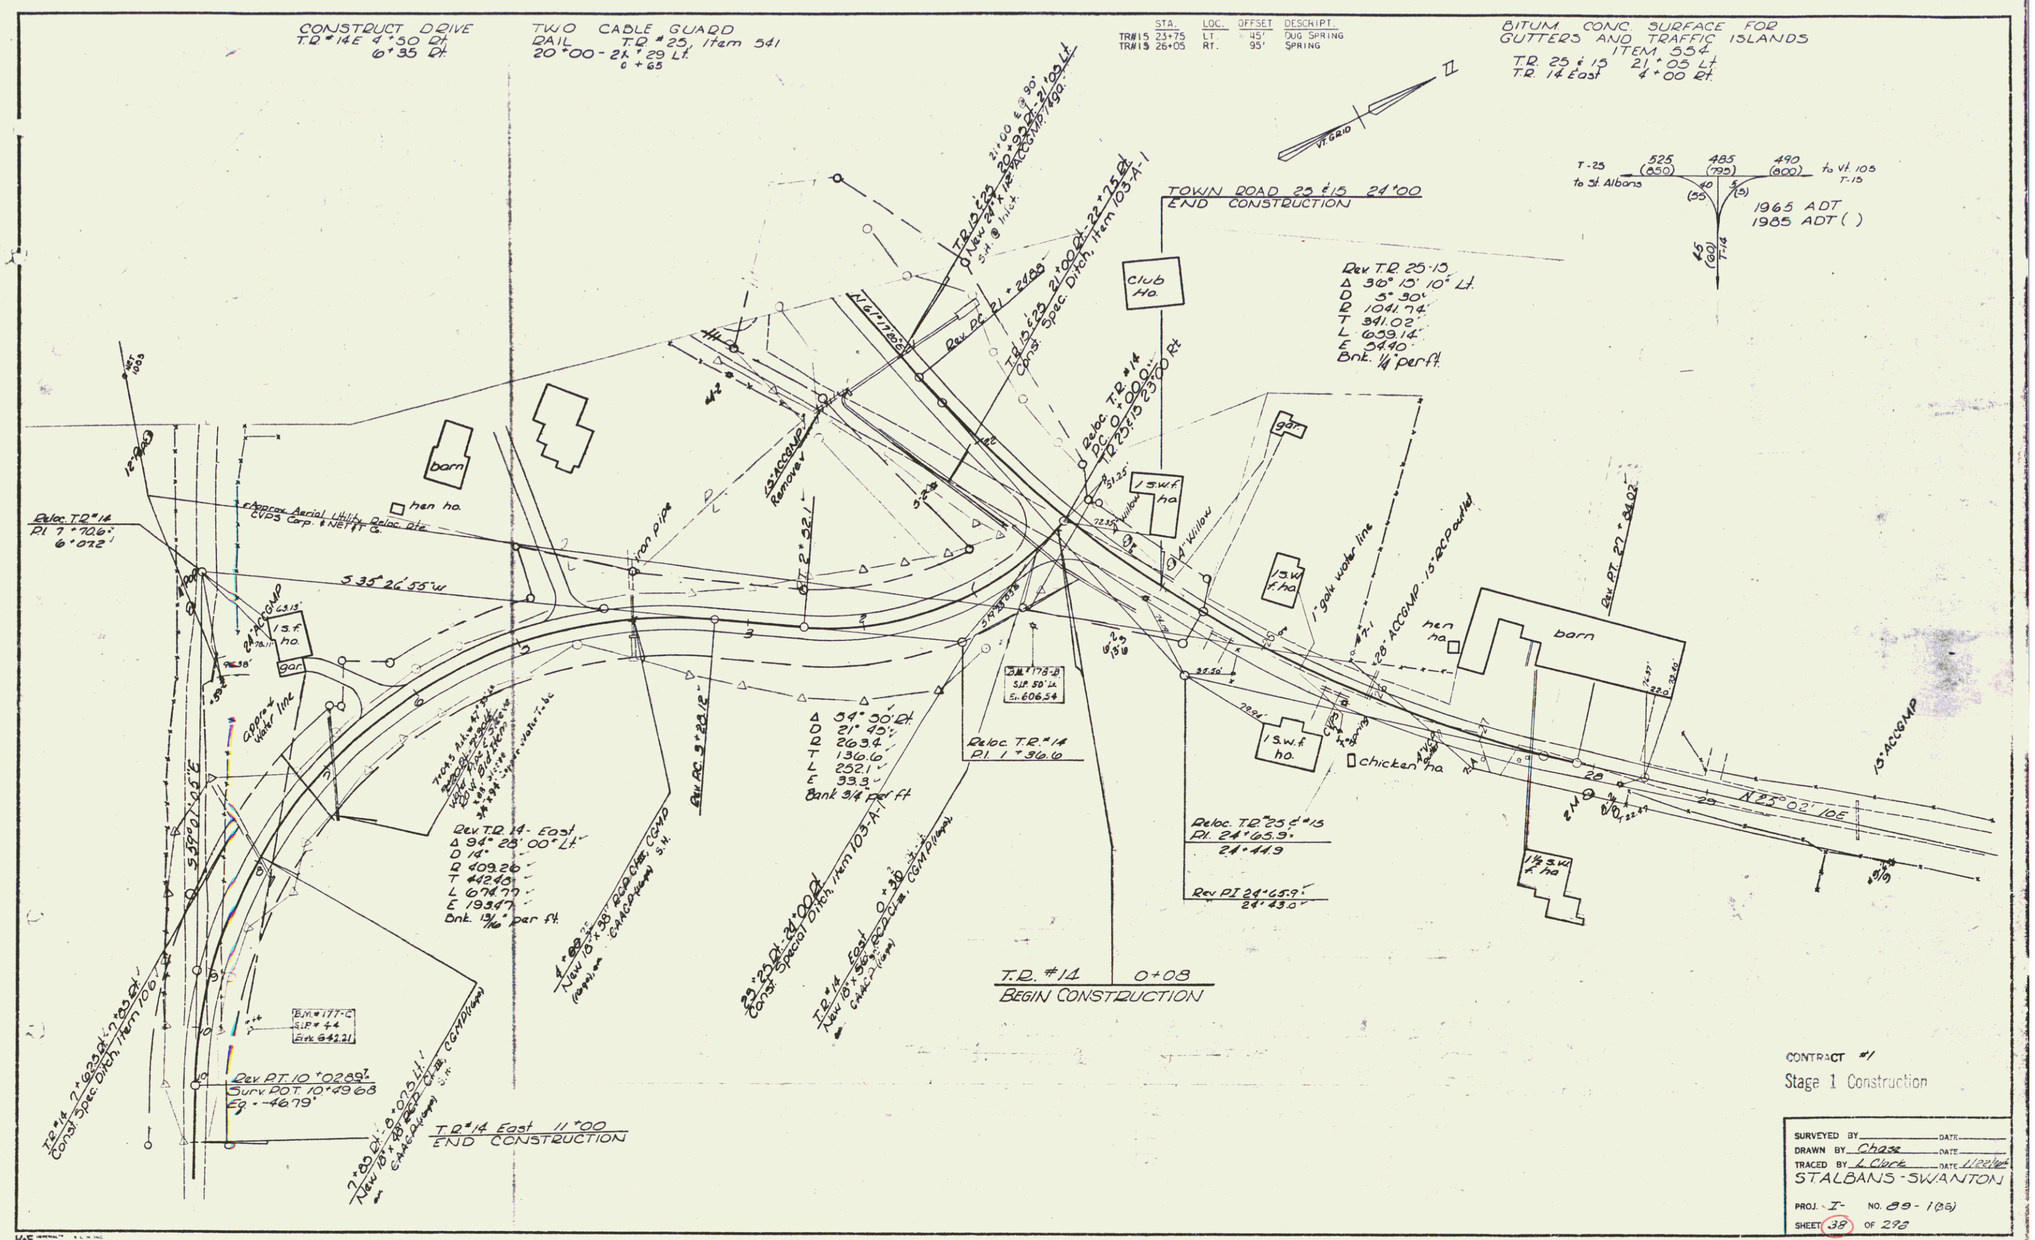

55