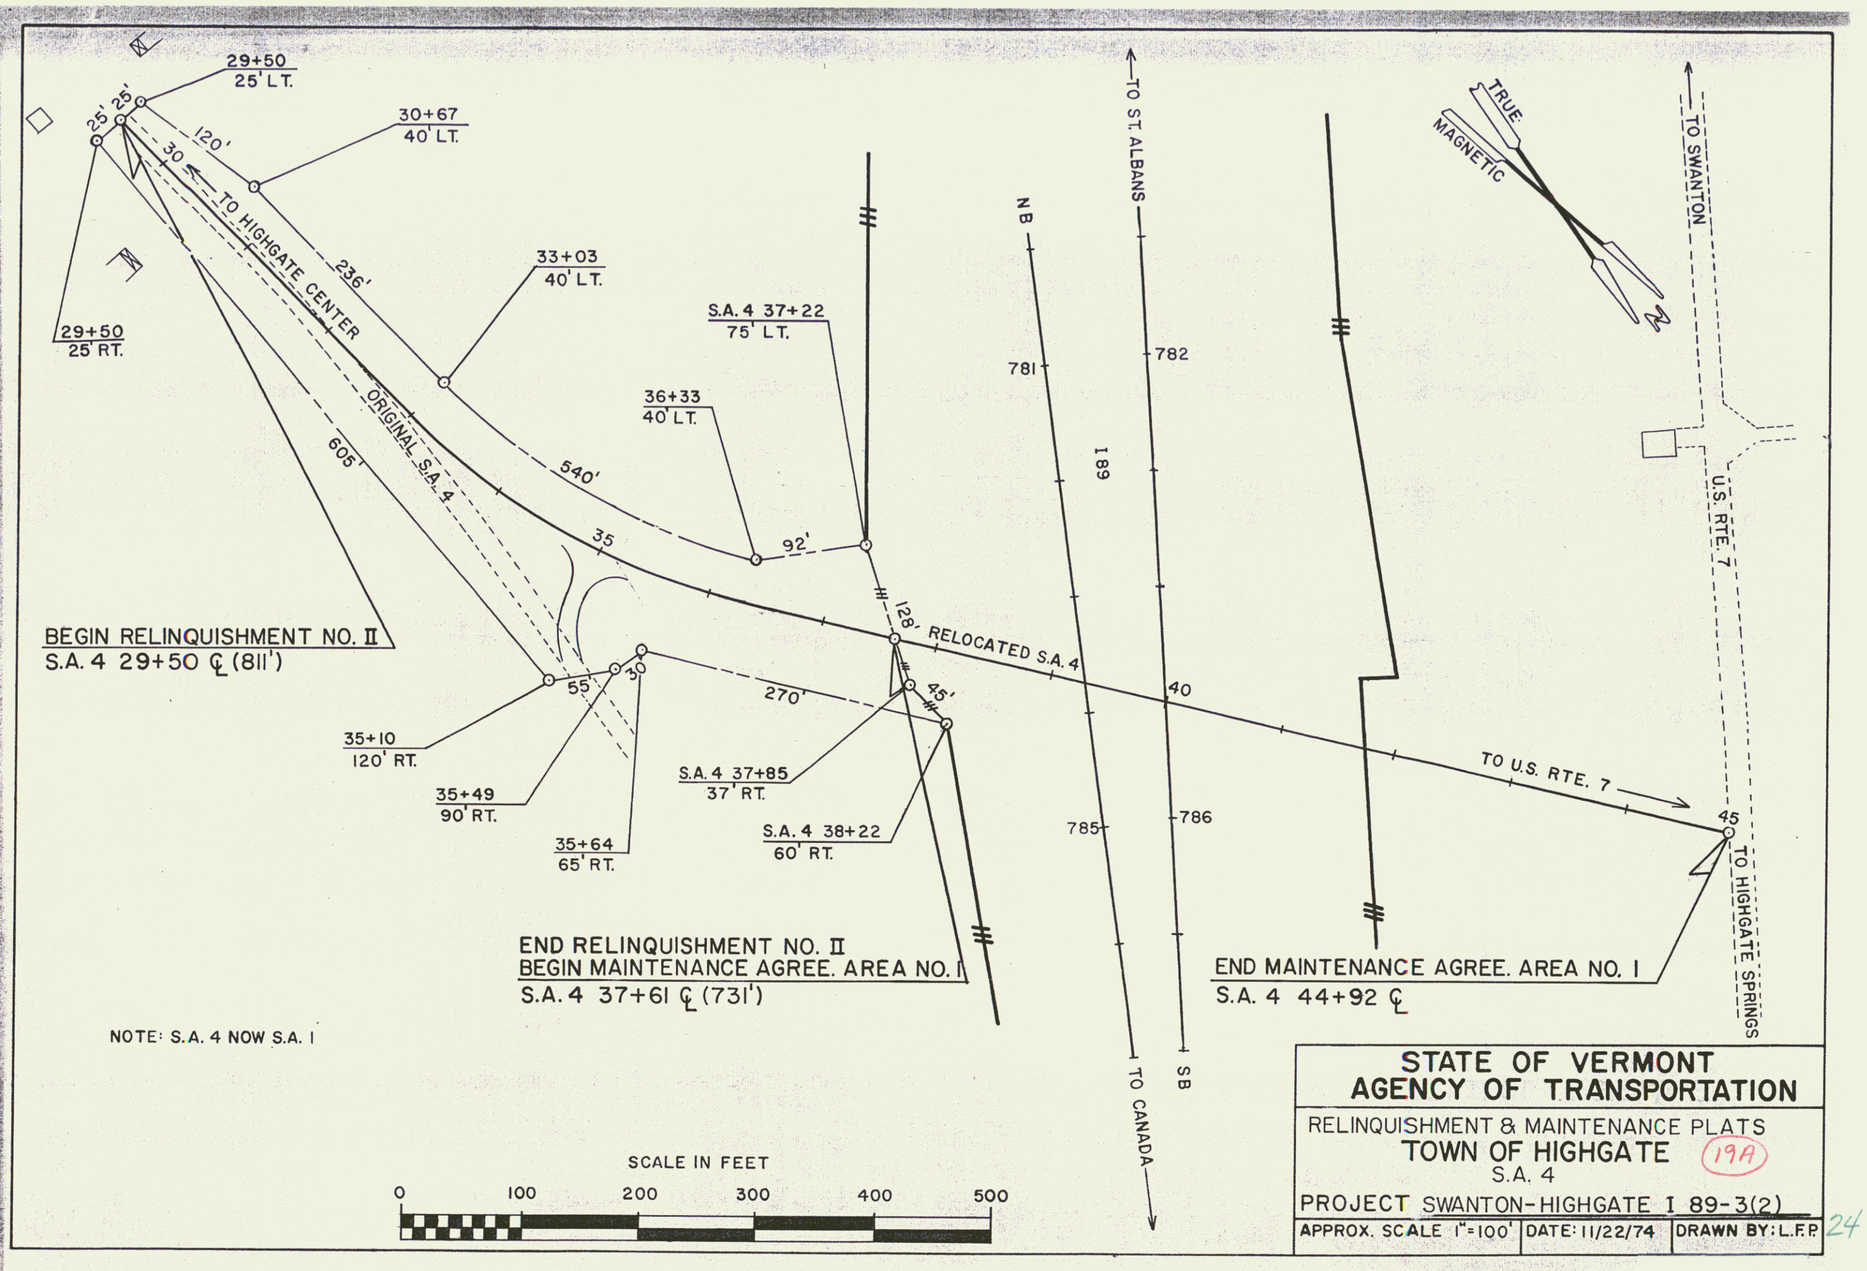
29+50
25' LT.
25'
25'
30+67
40' LT.
120'
30
TO HIGHGATE CENTER
236'
33+03
40' LT.
29+50
25' RT.
S.A. 4 37+22
75' LT.
36+33
40' LT.
ORIGINAL S.A. 4
605'
540'
35
92'
128'
RELOCATED S.A. 4
BEGIN RELINQUISHMENT NO. II
S.A. 4 29+50 ℄ (811')
55'
30
270'
45'
35+10
120' RT.
35+49
90' RT.
35+64
65' RT.
S.A. 4 37+85
37' RT.
S.A. 4 38+22
60' RT.
END RELINQUISHMENT NO. II
BEGIN MAINTENANCE AGREE. AREA NO. I
S.A. 4 37+61 ℄ (731')
NOTE: S.A. 4 NOW S.A. 1
TO ST. ALBANS
NB
781
782
189
40
785
786
TO CANADA
SB
TO U.S. RTE. 7
45
END MAINTENANCE AGREE. AREA NO. 1
S.A. 4 44+92 ℄
TRUE
MAGNETIC
N
TO SWANTON
U.S. RTE. 7
TO HIGHGATE SPRINGS
SCALE IN FEET
0
100
200
300
400
500
STATE OF VERMONT
AGENCY OF TRANSPORTATION
RELINQUISHMENT & MAINTENANCE PLATS
TOWN OF HIGHGATE
S.A. 4
19A
PROJECT SWANTON-HIGHGATE I 89-3(2)
APPROX. SCALE 1"=100'
DATE: 11/22/74
DRAWN BY: L.F.P.

24