BITUMINOUS CONCRETE CURB, TYPE I
ITEM 555
2914+95 - 2920+44 SB Lt
2910+00 - 2920+13 NB Rt

STONE FILL for SLOPE PROTECTION
ITEM 522
~~2910+25 - 2920+13 NB Rt~~

* THREE CABLE GUARD W/ STEEL POSTS, ITEM 542
2910+78 - 2920+44 SB Lt
2909+79 - 2920+59 NB Lt
2910+00 - 2920+65 NB Lt
2920+00 - 2920+42 SB Rt

* STAGE 2 CONSTRUCTION

PROPERTY LINE FENCE W/ STEEL POSTS
2907+00 — 2920+50 N.B. Rt.
2907+00 — 2920+50 S.B. Lt.

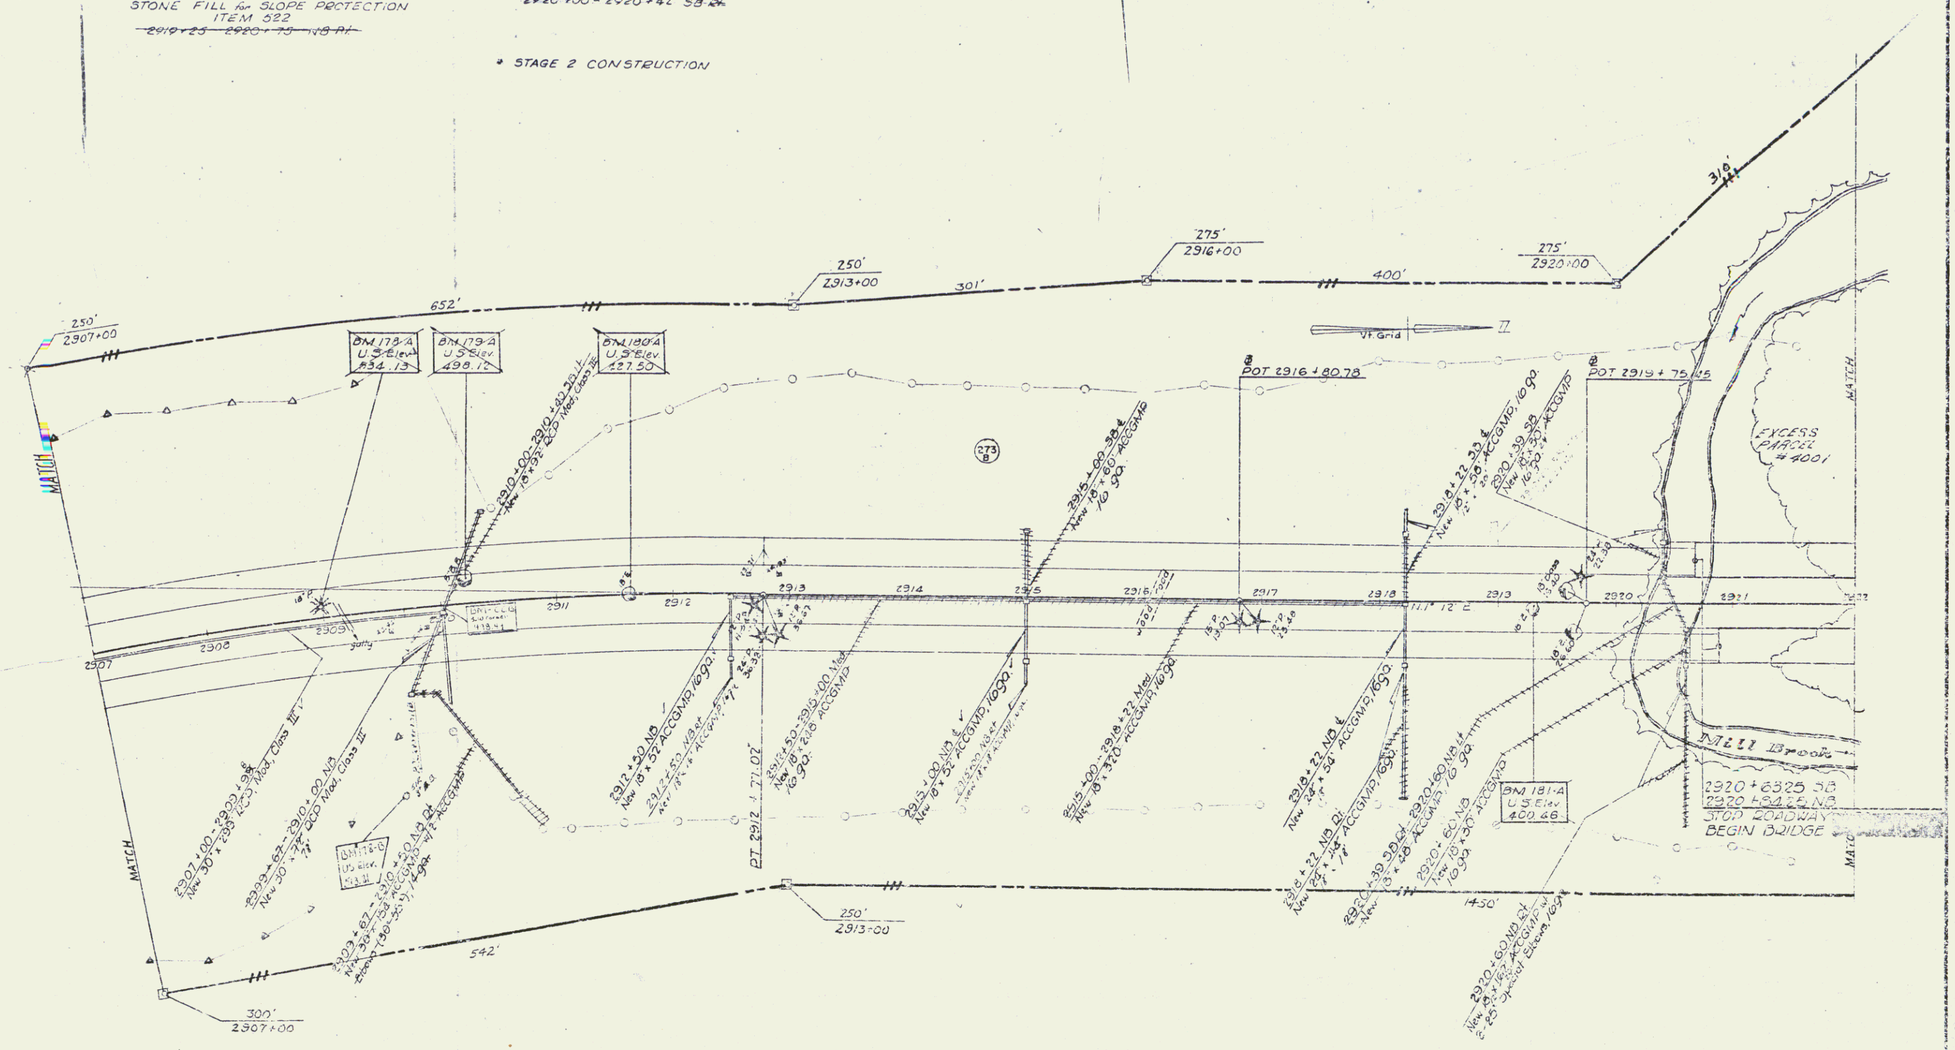

STAGE 2 CONSTRUCTION
WEATHERSFIELD-WINDSOR-HARTLAND
PROJECT I 91-1(
CONTRACT
Sheet 23 of 105
Sheet 84 of 148

CONTROL OF ACCESS COMPLETE ON THIS SHEET

22