DRILLING & BLASTING of SOLID ROCK ITEM 114
2926 + 00 - 2937+00 SB
2935+00 - 2937+00 NB

DEMOLITION AND REMOVAL OF BUILDING
2925 + 40 Lt
2925 + 50 Lt
2925 + 60 Lt

* THREE CABLE GUARD RAIL w/ STEEL POSTS, ITEM 542
2927+44 - 2928+00 SB Lt
2927+65 - 2929+48 NB Rt
2927+44 - 2928+00 SB Rt
2927+55 - 2928+00 NB Lt
2932+50 - 2936+00 NB Rt

JUTE MATTING, ITEM 623
2928+00 - 2928+76

BITUMINOUS CONC. CURB
2935+65 - 2936+25 NB Rt.

PROPERTY LINE FENCE W/STEEL POSTS
2937+60 - 2937+00 SB Lt.
2937+60 - 2937+00 NB Rt.

* STAGE 2 CONSTRUCTION
Steel Guard Rails
2925+ SB Lt

2927 + 227.5 SB
2927 + 437.5 NB
END BRIDGE | RESUME ROADWAY
END CONTR. 5 | RESUME CONTR. 2

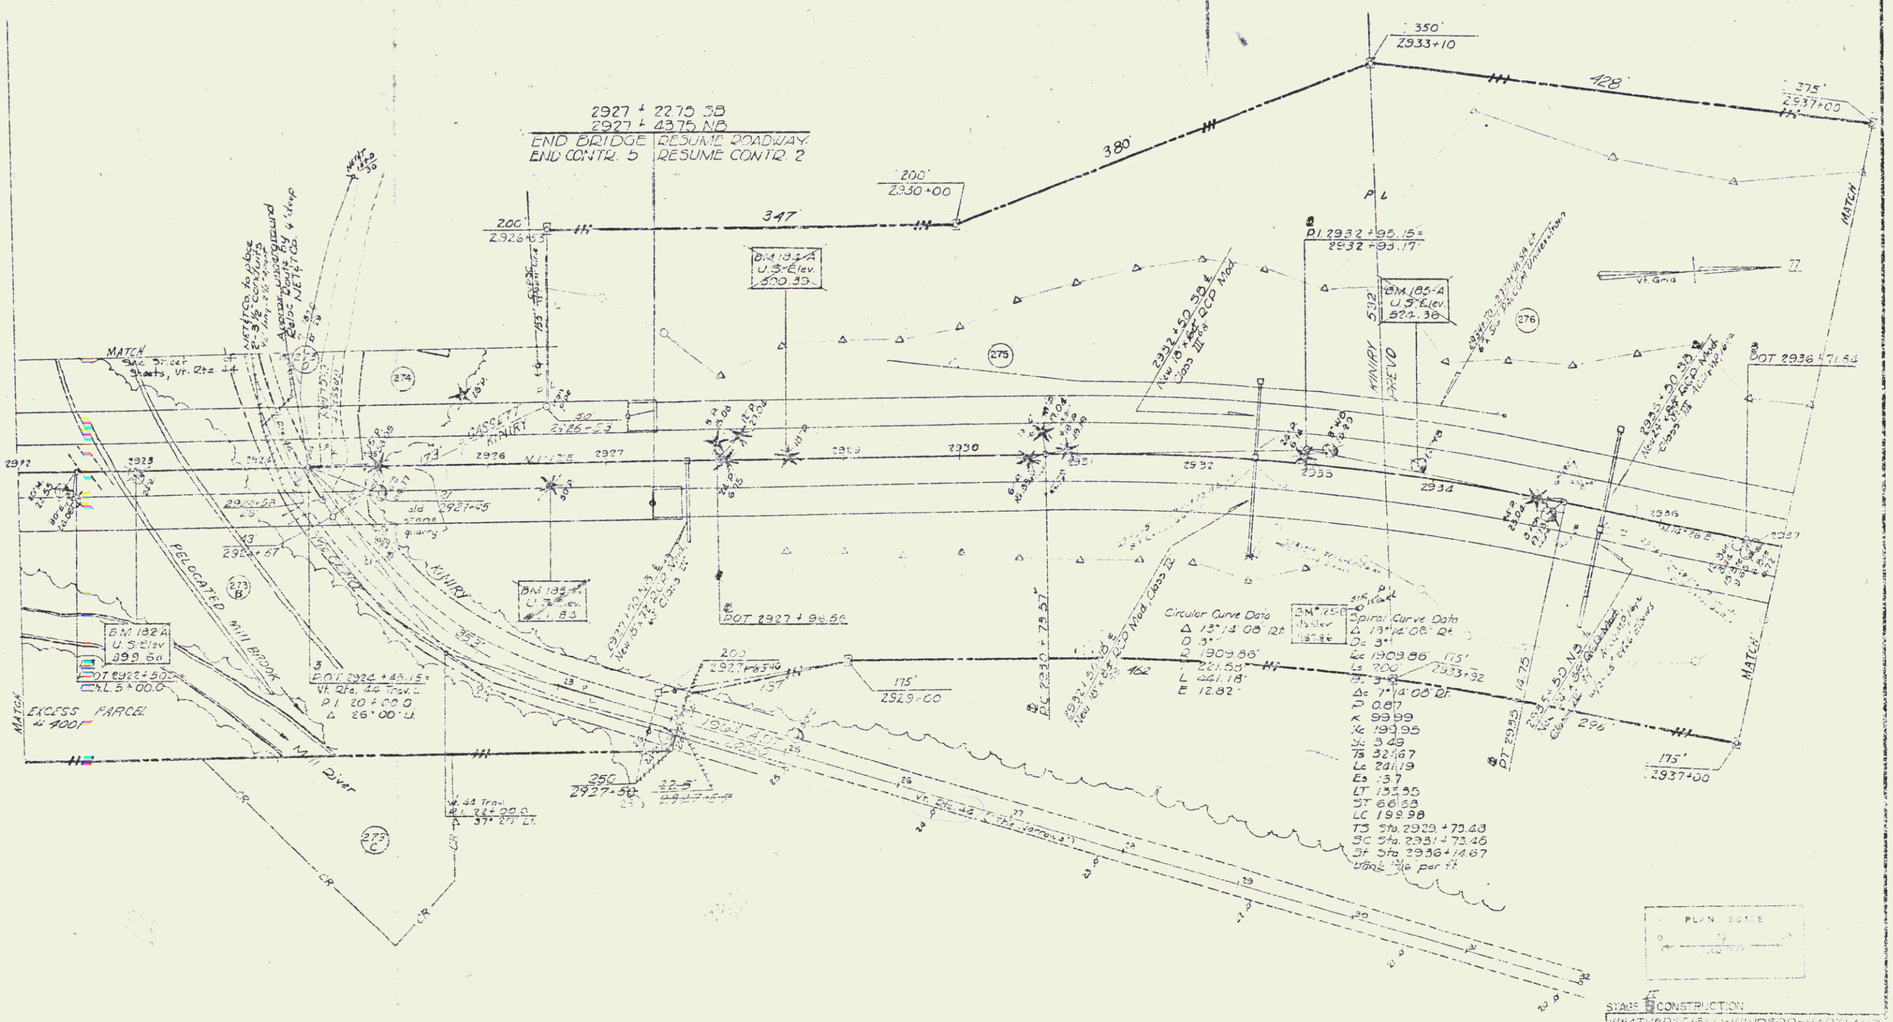


CONTROL OF ACCESS COMPLETE ON THIS SHEET

| PLAN | SUBMITTED | REV. | DATE |
|---|---|---|---|
| NOTE AND | RECOMMENDED | | 12-20 |
| | APPROVED | | 12-20 |
| | ROAD CLASS | | |
| | REVISED | | |
| NO. | | | |

23