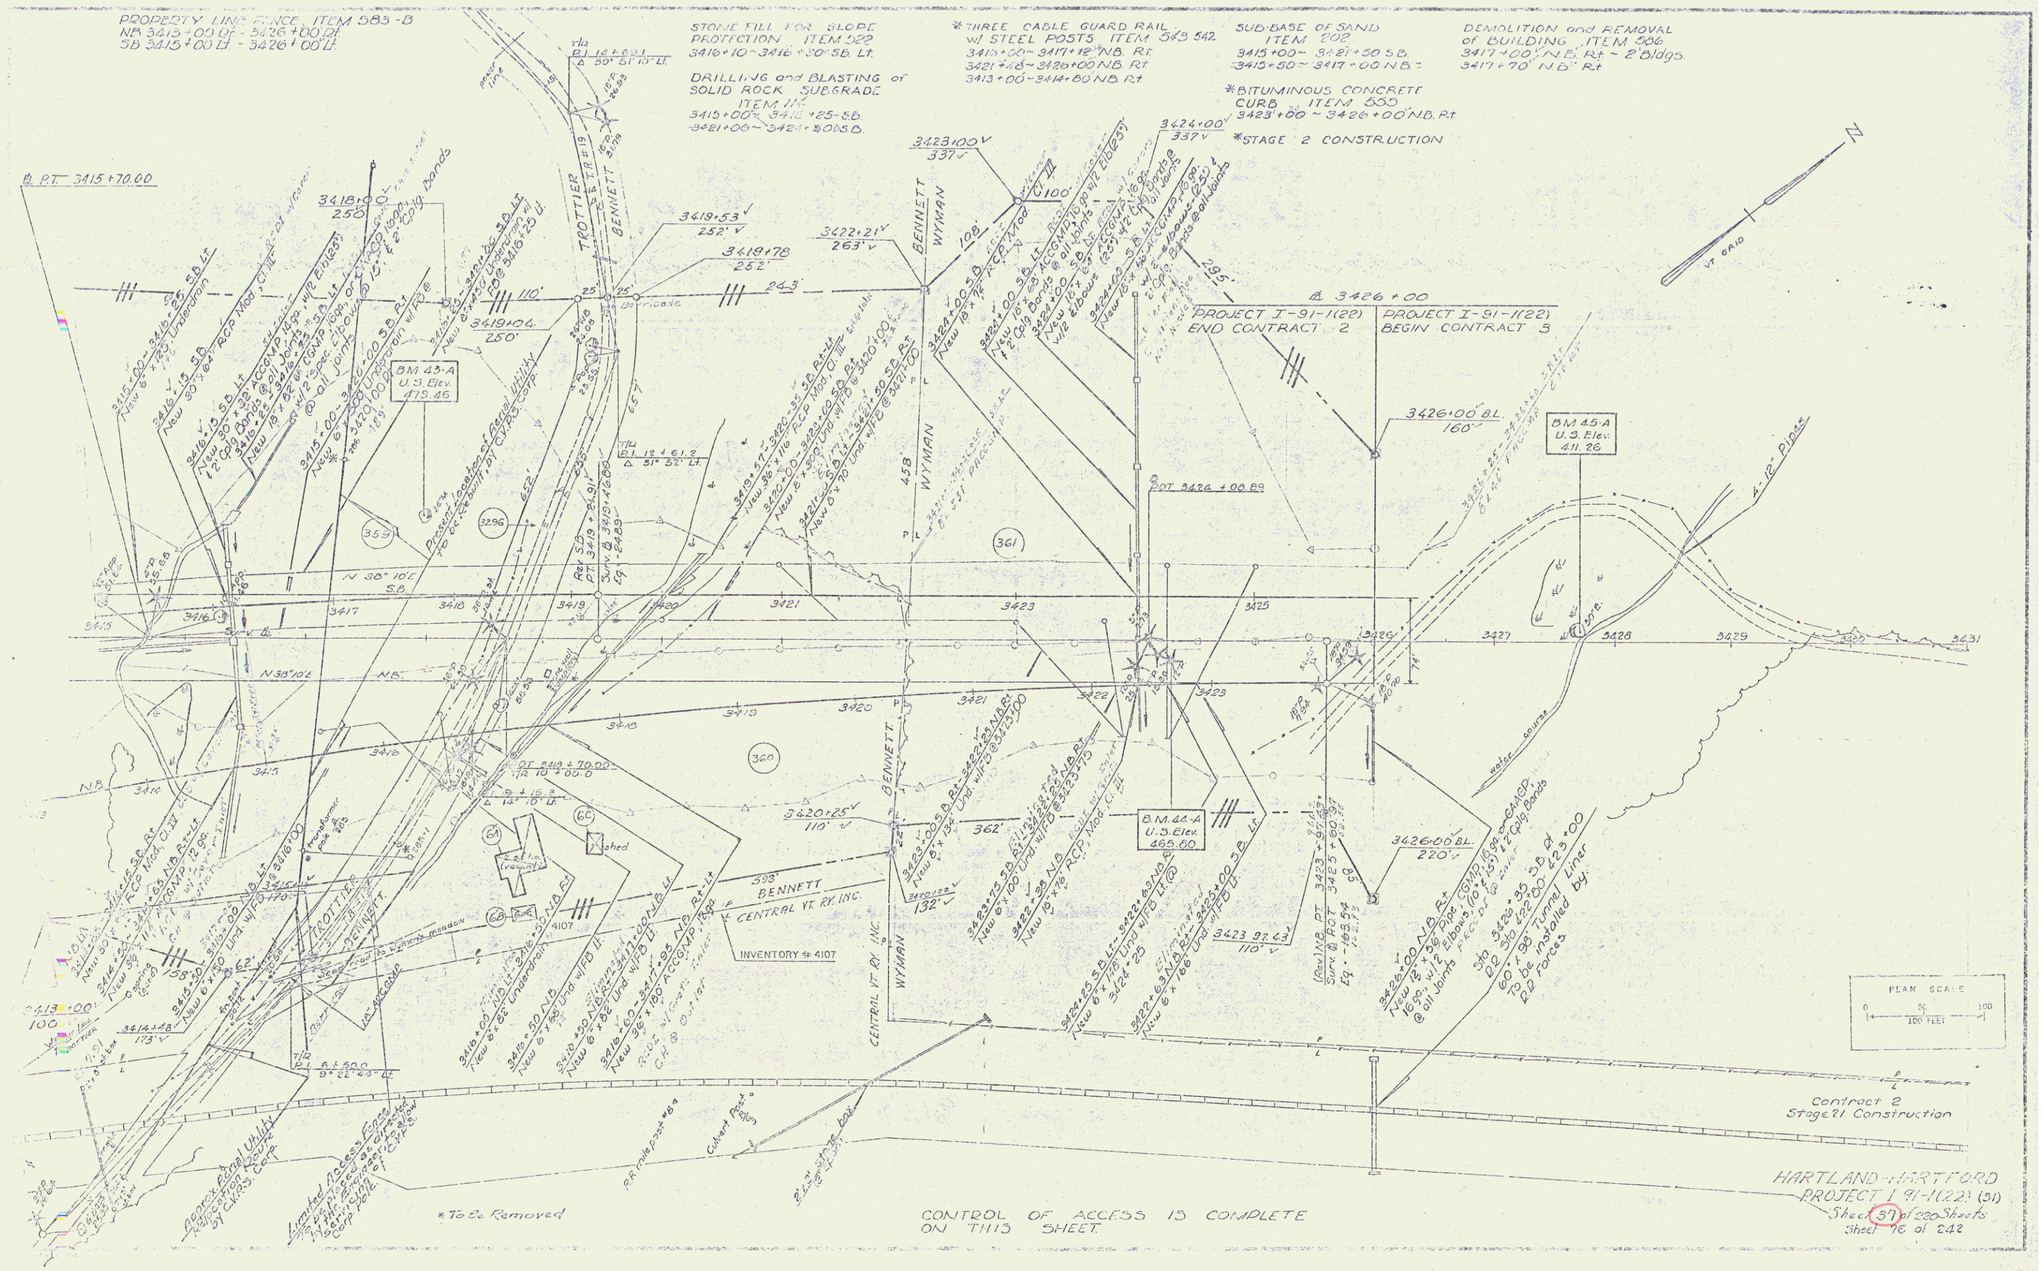
PROPERTY LINE FENCE ITEM 583-B
NB 3415+00 Rt - 3426+00 Rt
SB 3415+00 Lt - 3426+00 Lt
STONE FILL FOR SLOPE PROTECTION ITEM 522
3416+10 ~ 3416+30 SB Lt
DRILLING and BLASTING of SOLID ROCK SUBGRADE ITEM 112
3415+00 ~ 3416+25 SB
3421+00 ~ 3421+50 SB
*THREE CABLE GUARD RAIL w/ STEEL POSTS ITEM 543 542
3415+00 ~ 3417+12 NB Rt
3421+48 ~ 3426+00 NB Rt
3413+00 ~ 3414+80 NB Rt
SUB-BASE OF SAND ITEM 202
3415+00 ~ 3421+50 SB
3415+50 ~ 3417+00 NB
*BITUMINOUS CONCRETE CURB ITEM 500
3423+00 ~ 3426+00 NB Rt
*STAGE 2 CONSTRUCTION
DEMOLITION and REMOVAL of BUILDING ITEM 506
3417+00 NB Rt - 2 Bldgs.
3417+70 NB Rt
PROJECT I-91-1(22) END CONTRACT 2
PROJECT I-91-1(22) BEGIN CONTRACT 3
BM 45-A U.S. Elev. 415.46
BM 45-A U.S. Elev. 411.26
BM 44-A U.S. Elev. 465.60
TROTTIER
BENNETT
WYMAN
CENTRAL VT. RR. INC.
INVENTORY # 4107
PLAN SCALE
Contract 2 Stage 2 Construction
HARTLAND - HARTFORD
PROJECT I 91-1(22) (51)
Sheet 37 of 220 Sheets
Sheet 16 of 242
*To be Removed
CONTROL OF ACCESS IS COMPLETE ON THIS SHEET