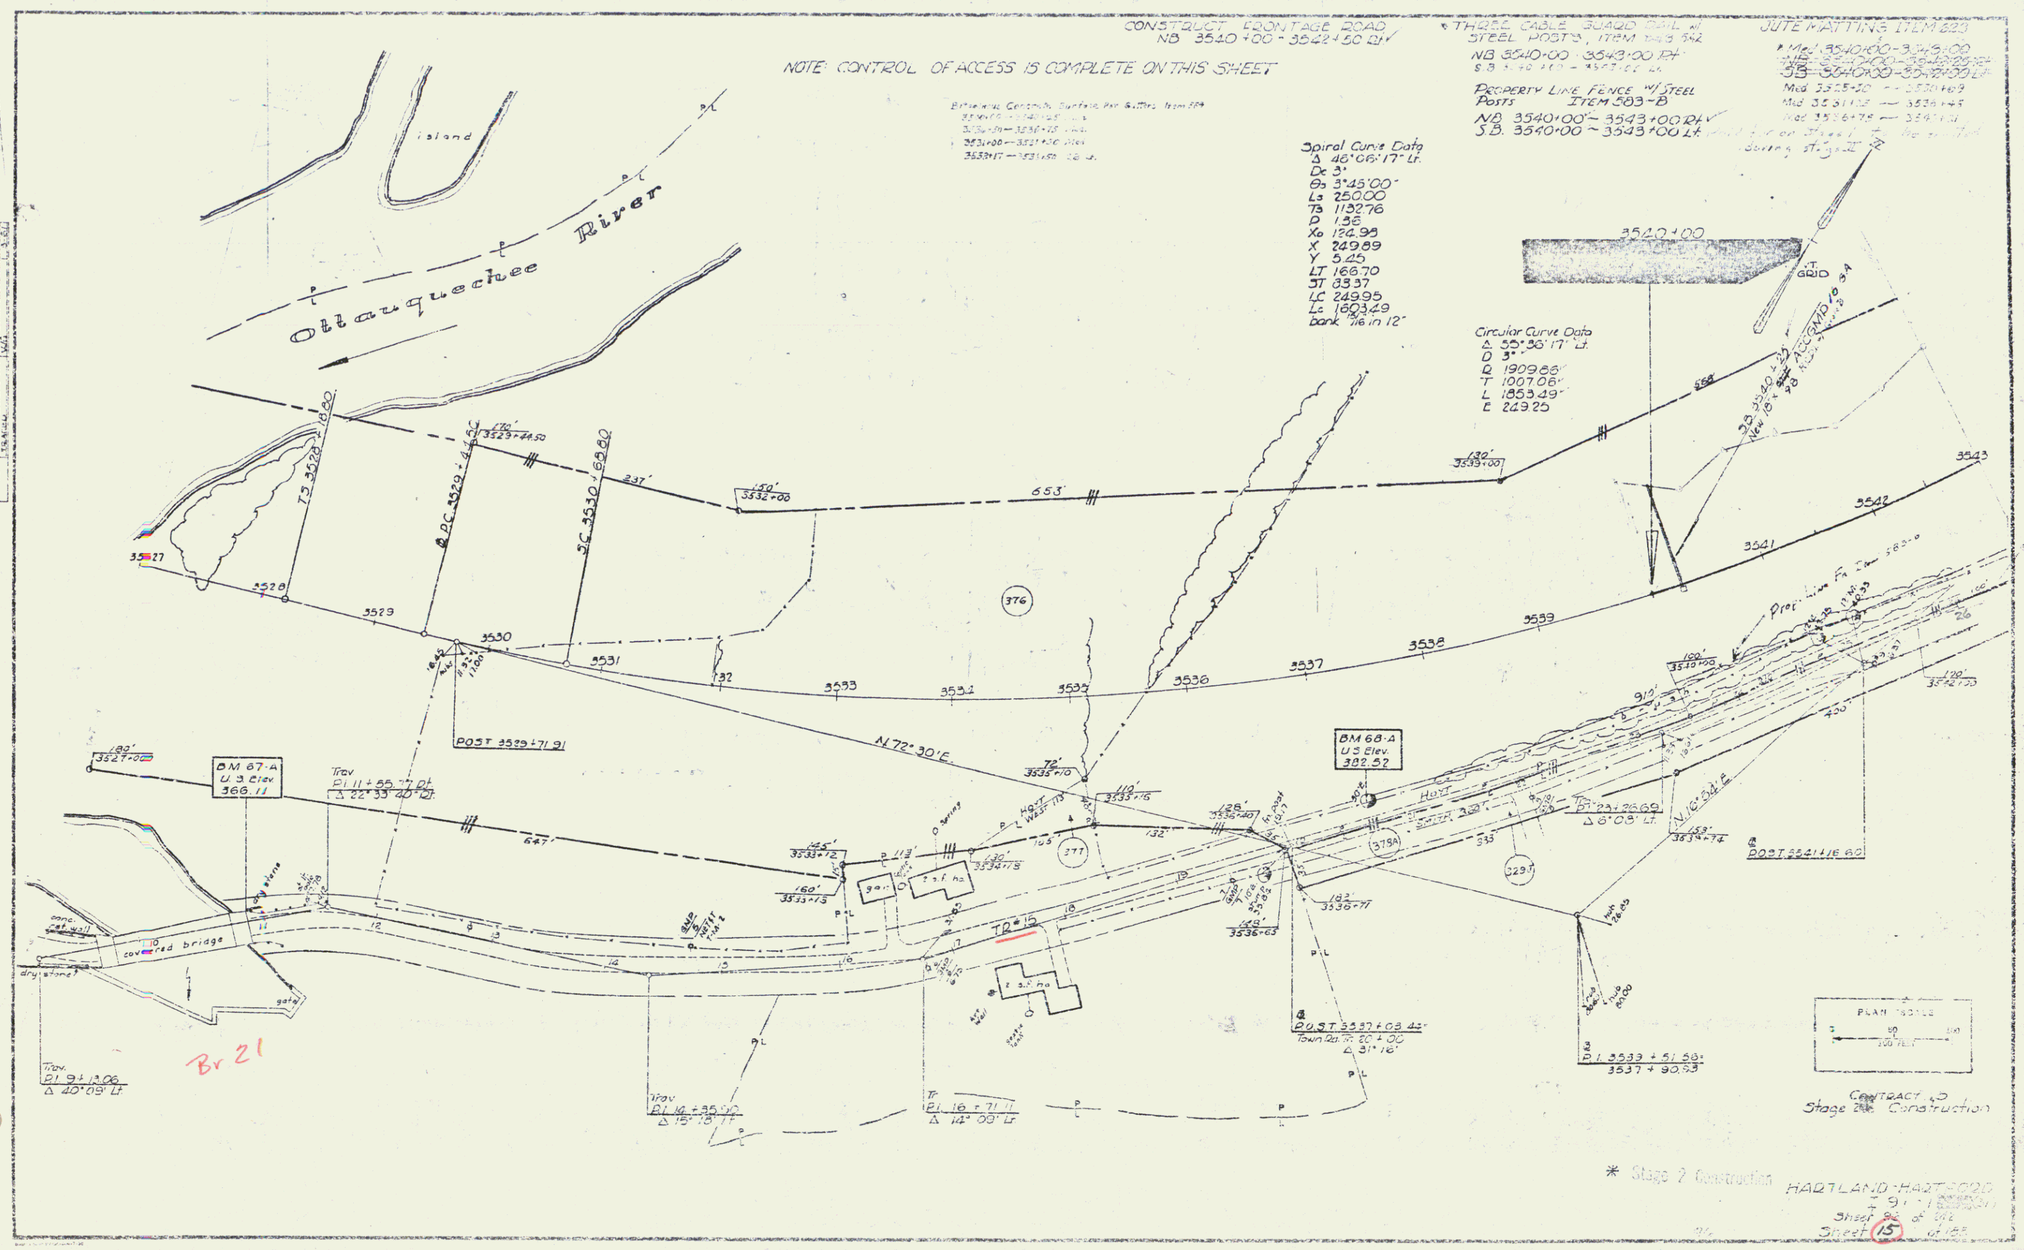
CONSTRUCT FRONTAGE ROAD
NB 3540+00 - 3542+50 RH
NOTE: CONTROL OF ACCESS IS COMPLETE ON THIS SHEET
THREE CABLE GUARD RAIL W/ STEEL POSTS, ITEM 606 542
NB 3540+00 - 3543+00 RH
PROPERTY LINE FENCE W/ STEEL POSTS ITEM 503-B
NB 3540+00 - 3543+00 RH
SB 3540+00 - 3543+00 LH
JUTE MATTING ITEM 620
Spiral Curve Data
Δ 46°06'17" Lt.
Dc 3°
θs 3°45'00"
Ls 250.00
TS 113.276
P 1.56
Xs 124.98
X 249.89
Y 5.25
LT 166.70
ST 83.37
LC 249.95
Ls 1503.49
Circular Curve Data
Δ 55°36'17" Lt.
D 3°
R 1909.86
T 1007.06
L 1853.49
E 243.25
Ottauquechee River
island
N 72° 30' E
BM 67-A
U.S. Elev. 366.11
BM 68-A
U.S. Elev. 382.52
POST 3529+71.91
POST 3541+16.60
POST 3537+03.42
red bridge
dry stone
Br 21
PLAN SCALE
CONTRACT 40
Stage 2 Construction
* Stage 2 Construction
HARTLAND-HARTFORD
Sheet 15 of 182

44