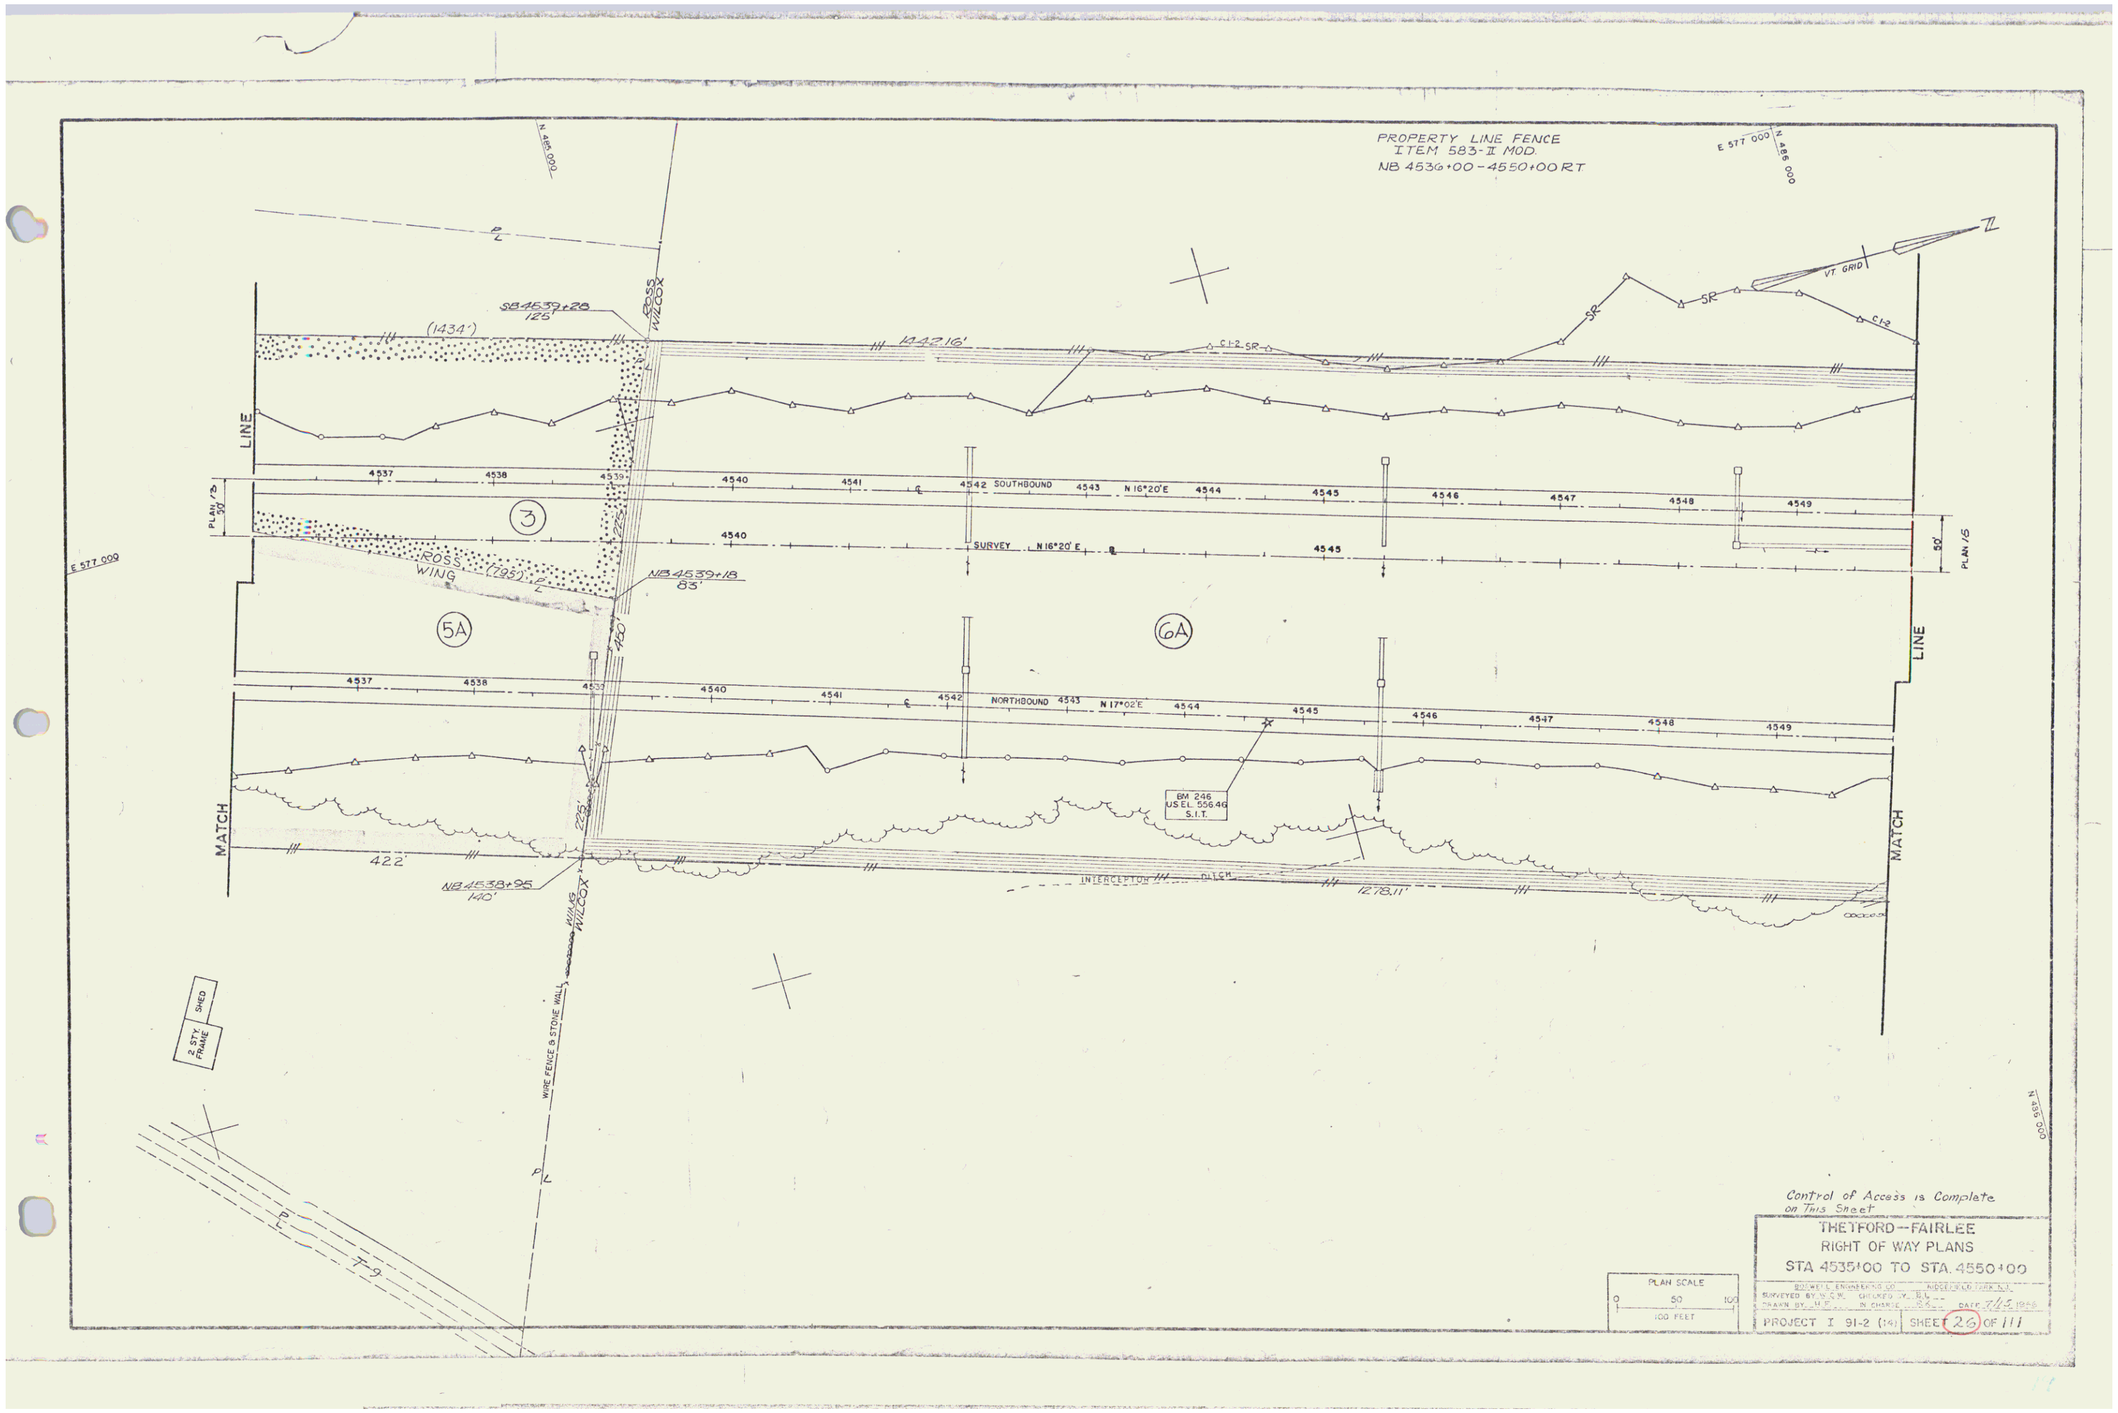
PROPERTY LINE FENCE
ITEM 583-II MOD.
NB 4536+00 - 4550+00 RT
N 485 000
E 577 000
VT GRID
N
SB 4539+28
125'
(1434')
ROSS WILCOX
1442.16'
C1-2 SR
SR
C1-2
LINE
PLAN 15
50'
4537
4538
4539
4540
4541
4542
4543
4544
4545
4546
4547
4548
4549
SOUTHBOUND
N 16°20'E
SURVEY
N 16°20' E
3
ROSS WING
(795')
NB 4539+18
85'
5A
6A
NORTHBOUND
N 17°02'E
BM 246
USEL 556.46
S.I.T.
MATCH
422'
NB 4538+95
140'
INTERCEPTOR
DITCH
1278.11'
WIRE FENCE & STONE WALL
2 STY FRAME
SHED
T-9
Control of Access is Complete on This Sheet
THETFORD--FAIRLEE
RIGHT OF WAY PLANS
STA 4535+00 TO STA. 4550+00
PLAN SCALE
0 50 100
100 FEET
PROJECT I 91-2 (14)
SHEET 26 OF 111