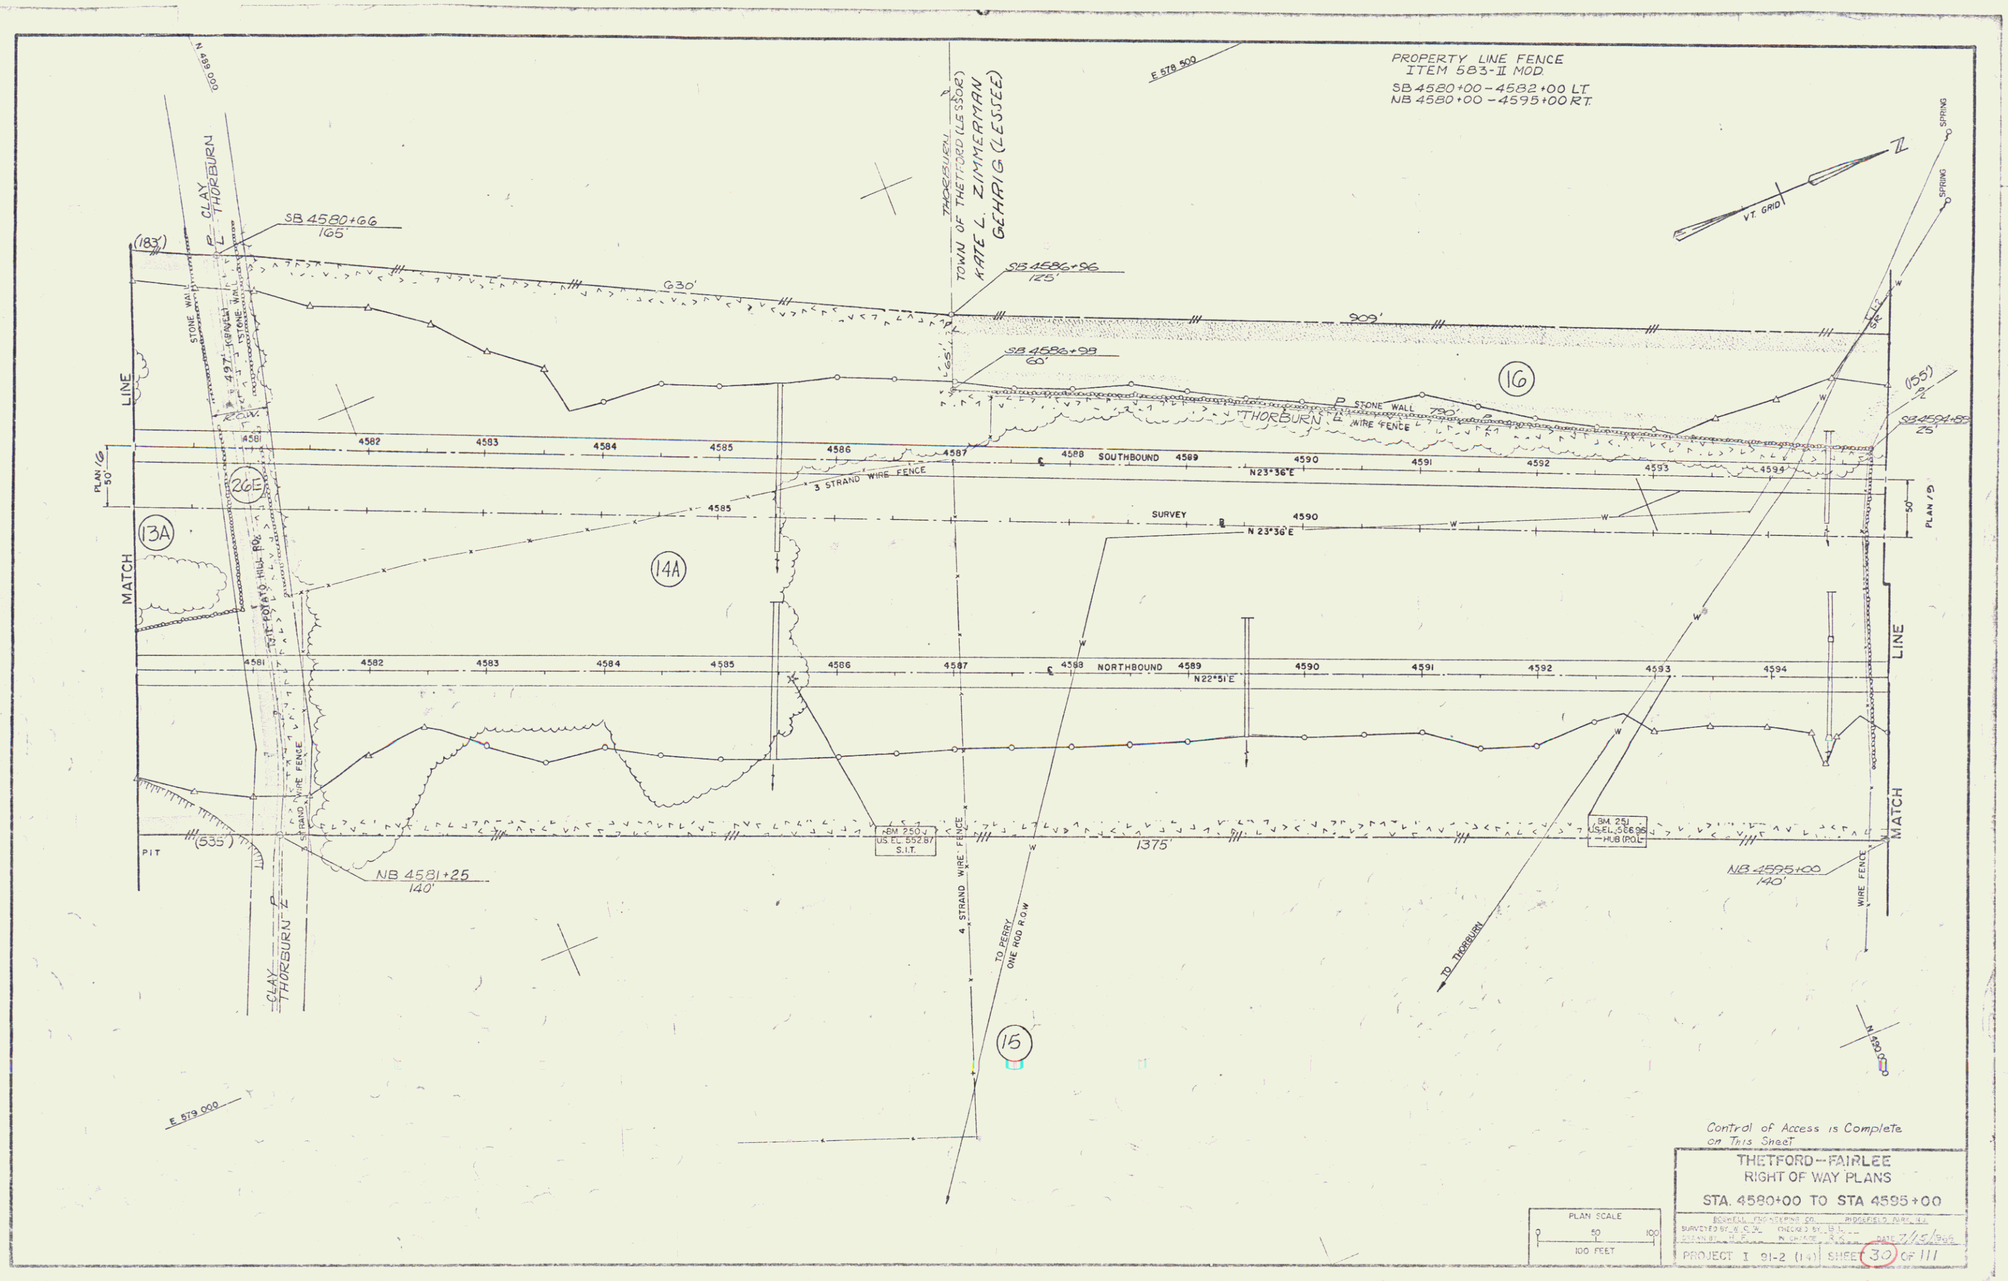
PROPERTY LINE FENCE
ITEM 583-II MOD
SB 4580+00 - 4582+00 LT.
NB 4580+00 - 4595+00 RT.
V.T. GRID
N
E 578,500
E 579,000
N 489,000
CLAY
THORBURN
TOWN OF THETFORD (LESSOR)
KATE L. ZIMMERMAN
GEHRIG (LESSEE)
SB 4580+66
165'
SB 4586+96
125'
SB 4586+99
60'
SB 4594+86
25'
630'
909'
75'
(183)
(555)
STONE WALL
47' FENCE
STONE WALL
3 STRAND WIRE FENCE
WIRE FENCE
SPRING
SPRING
16
14A
13A
26E
15
SOUTHBOUND
NORTHBOUND
SURVEY
N 23°36'E
N22°51'E
4581
4582
4583
4584
4585
4586
4587
4588
4589
4590
4591
4592
4593
4594
MATCH LINE
PLAN /6
PLAN /5
50'
POTATO HILL RD.
STRAND WIRE FENCE
PIT
NB 4581+25
140'
NB 4595+00
140'
BM 250
US EL. 552.87
S.I.T.
BM 251
US EL. 556.95
HUB (ROL)
1375'
4 STRAND WIRE FENCE
TO PERRY
ONE MOD R.O.W.
TO THORBURN
Control of Access is Complete
on This Sheet
THETFORD - FAIRLEE
RIGHT OF WAY PLANS
STA. 4580+00 TO STA 4595+00
PLAN SCALE
0 50 100
100 FEET
PROJECT I 91-2 (14) SHEET 30 OF 111