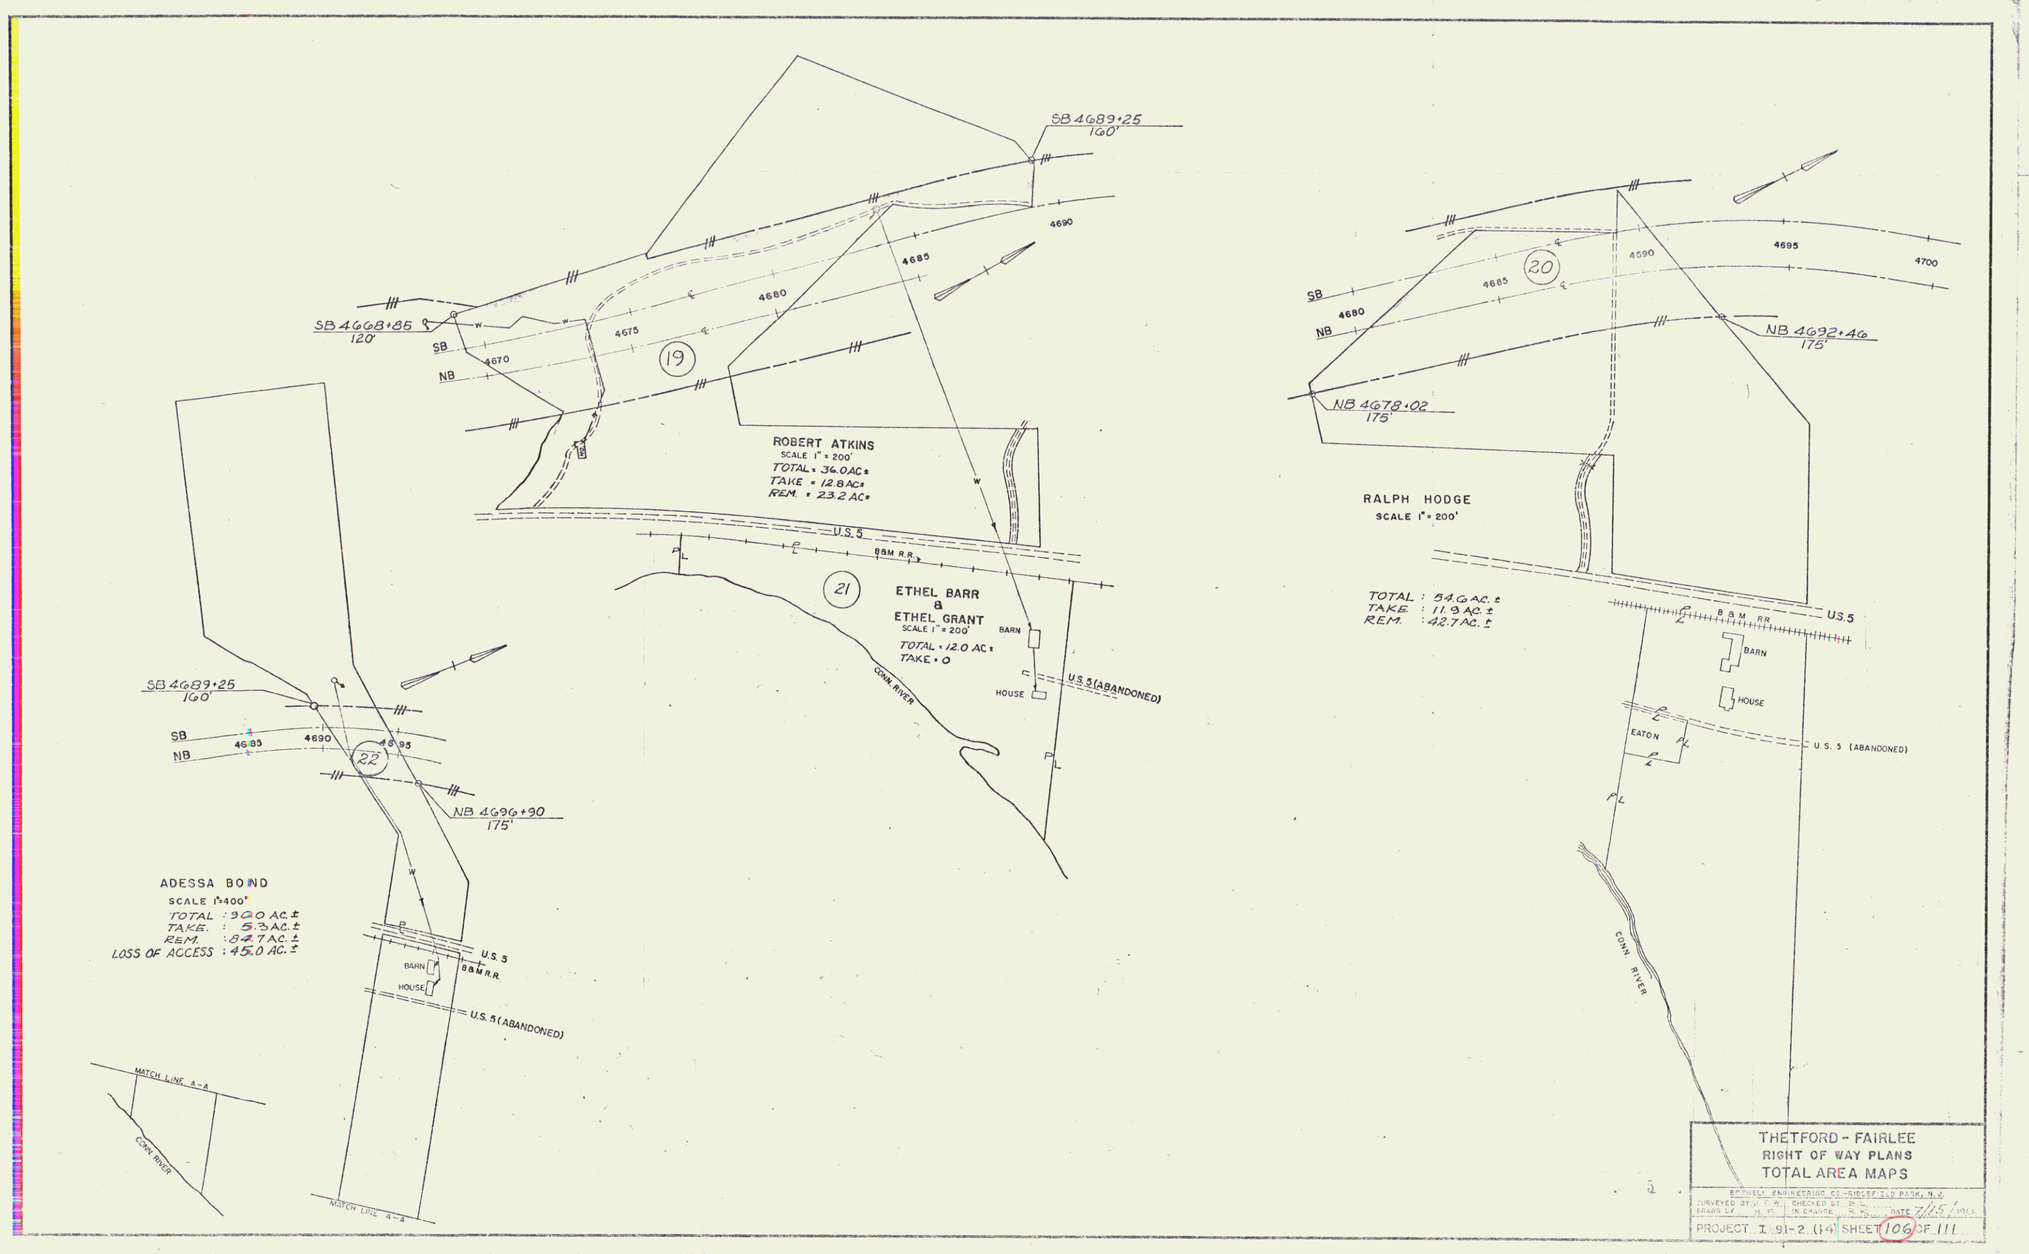
SB 4689+25
160'
SB 4688+85
120'
SB
NB
4670
4675
4680
4685
4690
19
ROBERT ATKINS
SCALE 1" = 200'
TOTAL = 36.0 AC ±
TAKE = 12.8 AC ±
REM. = 23.2 AC ±
U.S. 5
B&M R.R.
21
ETHEL BARR
&
ETHEL GRANT
SCALE 1" = 200'
TOTAL = 12.0 AC ±
TAKE = 0
BARN
HOUSE
U.S. 5 (ABANDONED)
CONN. RIVER
SB 4689+25
160'
SB
NB
4685
4690
4695
22
NB 4696+90
175'
ADESSA BOND
SCALE 1" = 400'
TOTAL : 9.0 AC. ±
TAKE. : 5.3 AC. ±
REM. : 3.7 AC. ±
LOSS OF ACCESS : 4.5.0 AC. ±
U.S. 5
B&M R.R.
BARN
HOUSE
U.S. 5 (ABANDONED)
MATCH LINE A-A
CONN. RIVER
MATCH LINE A-A
SB
NB
4680
4685
4690
4695
4700
20
NB 4692+46
175'
NB 4678+02
175'
RALPH HODGE
SCALE 1" = 200'
TOTAL : 54.6 AC. ±
TAKE : 11.9 AC. ±
REM. : 42.7 AC. ±
B&M RR
U.S. 5
BARN
HOUSE
EATON
U.S. 5 (ABANDONED)
CONN RIVER
THETFORD - FAIRLEE
RIGHT OF WAY PLANS
TOTAL AREA MAPS
BOWKER ENGINEERING CO. - RIDGEFIELD PARK, N.J.
SURVEYED BY V. C. W.
DRAWN BY H. F.
CHECKED BY
IN CHARGE
DATE 7/15/
PROJECT I 91-2 (14) SHEET 106 OF 111