MUCK EXCAVATION ITEM 117	DRILLING & BLASTING OF SOLID ROCK ITEM 116	TWO CABLE GUARD RAIL ITEM 641
251+00-261+00	253+00-257+25	STA 253+00-255+75 LT 257+25-261+00 LT 253+00-261+00 RT

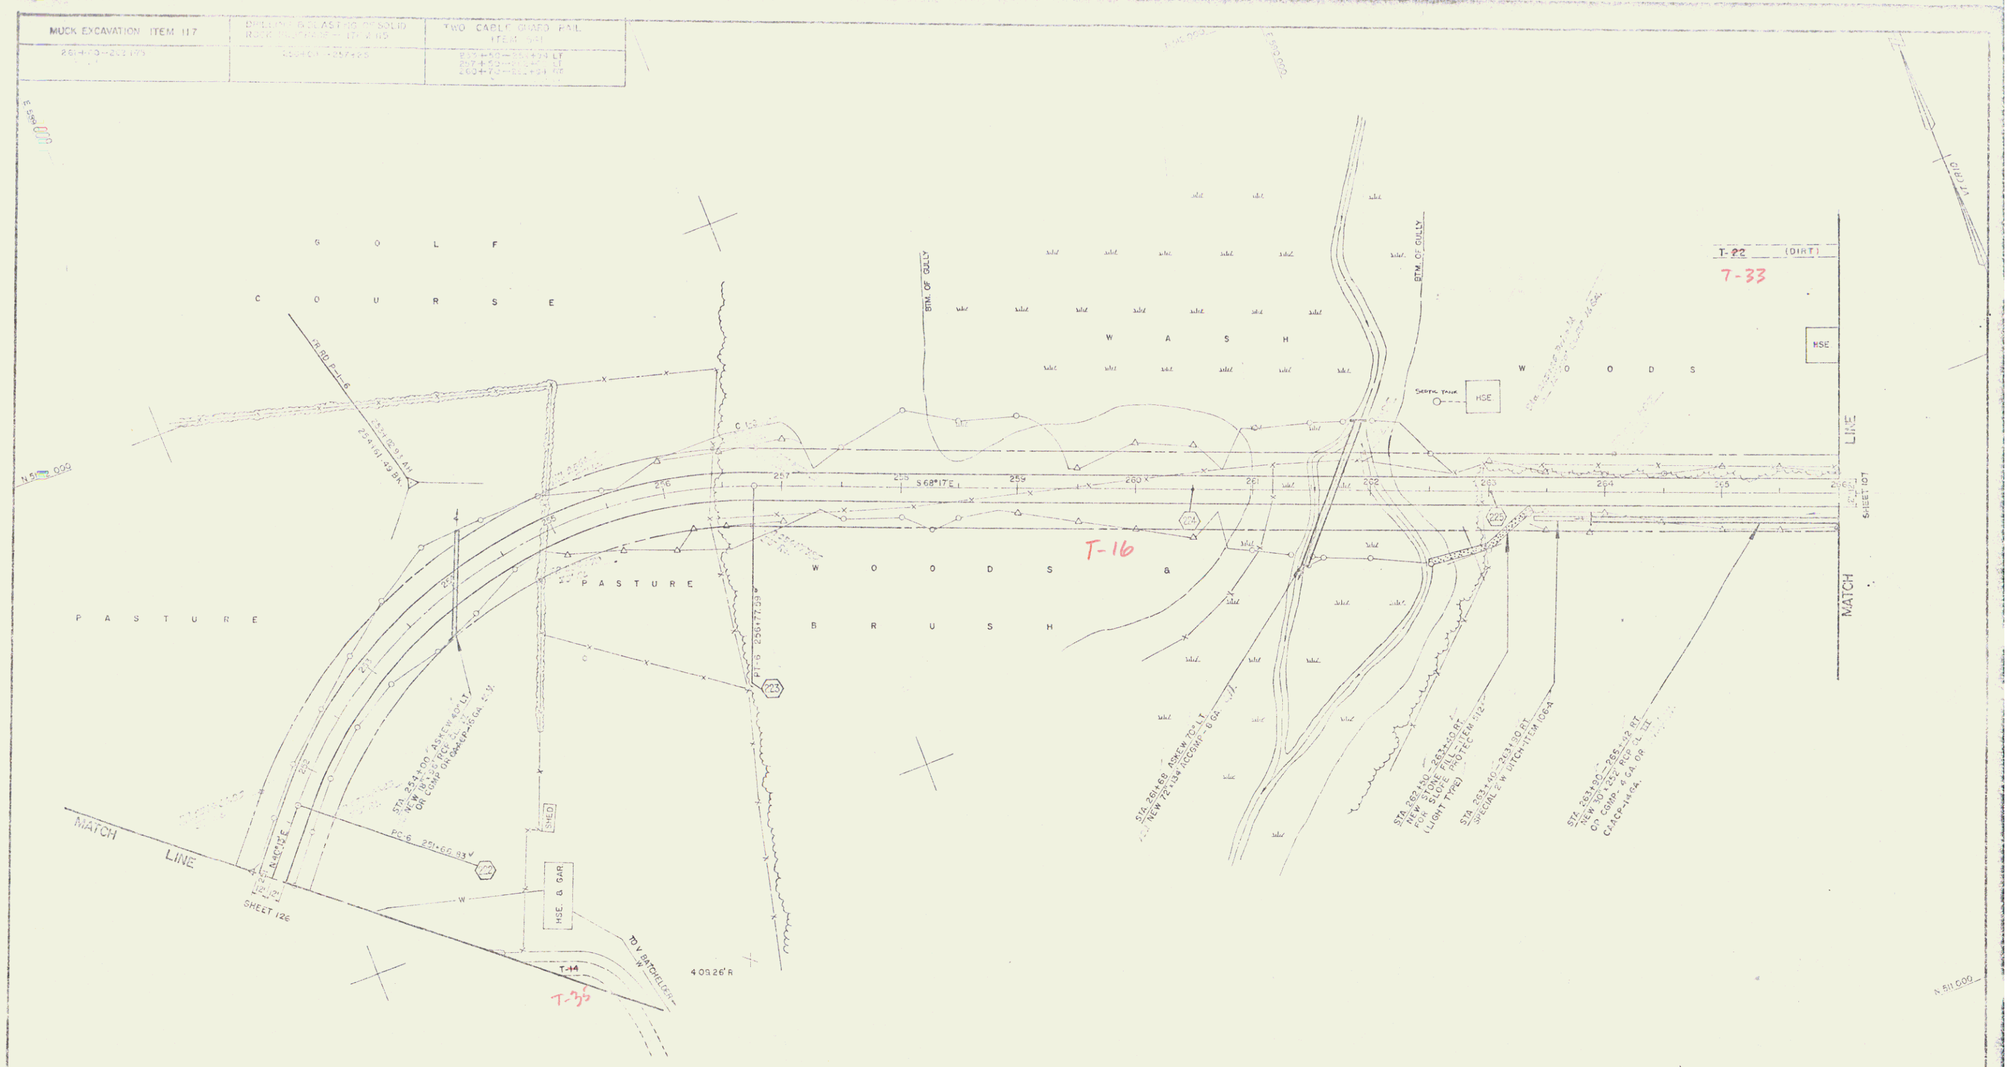

CURVE DATA

PI-6
N 511984.14
E 1551191.58
Dc 1.47°
Δ1 14°13'22"
R 4030.00'
T 250.53'
L 501.07'
E 8.03
BAUK 13.16' RT

FRONTAGE ROAD TIES

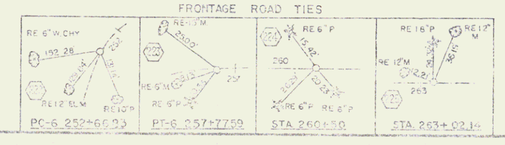

PLAN SCALE
0 50 100
100 FEET

THETFORD - FAIRLEE
CONTRACT STAGE I CONSTRUCTION
T14-T22-FRONTAGE RD.
STA 251+00 TO 266+00

PROJECT I 91 2 (9) SHEET 126 OF 45.5

98