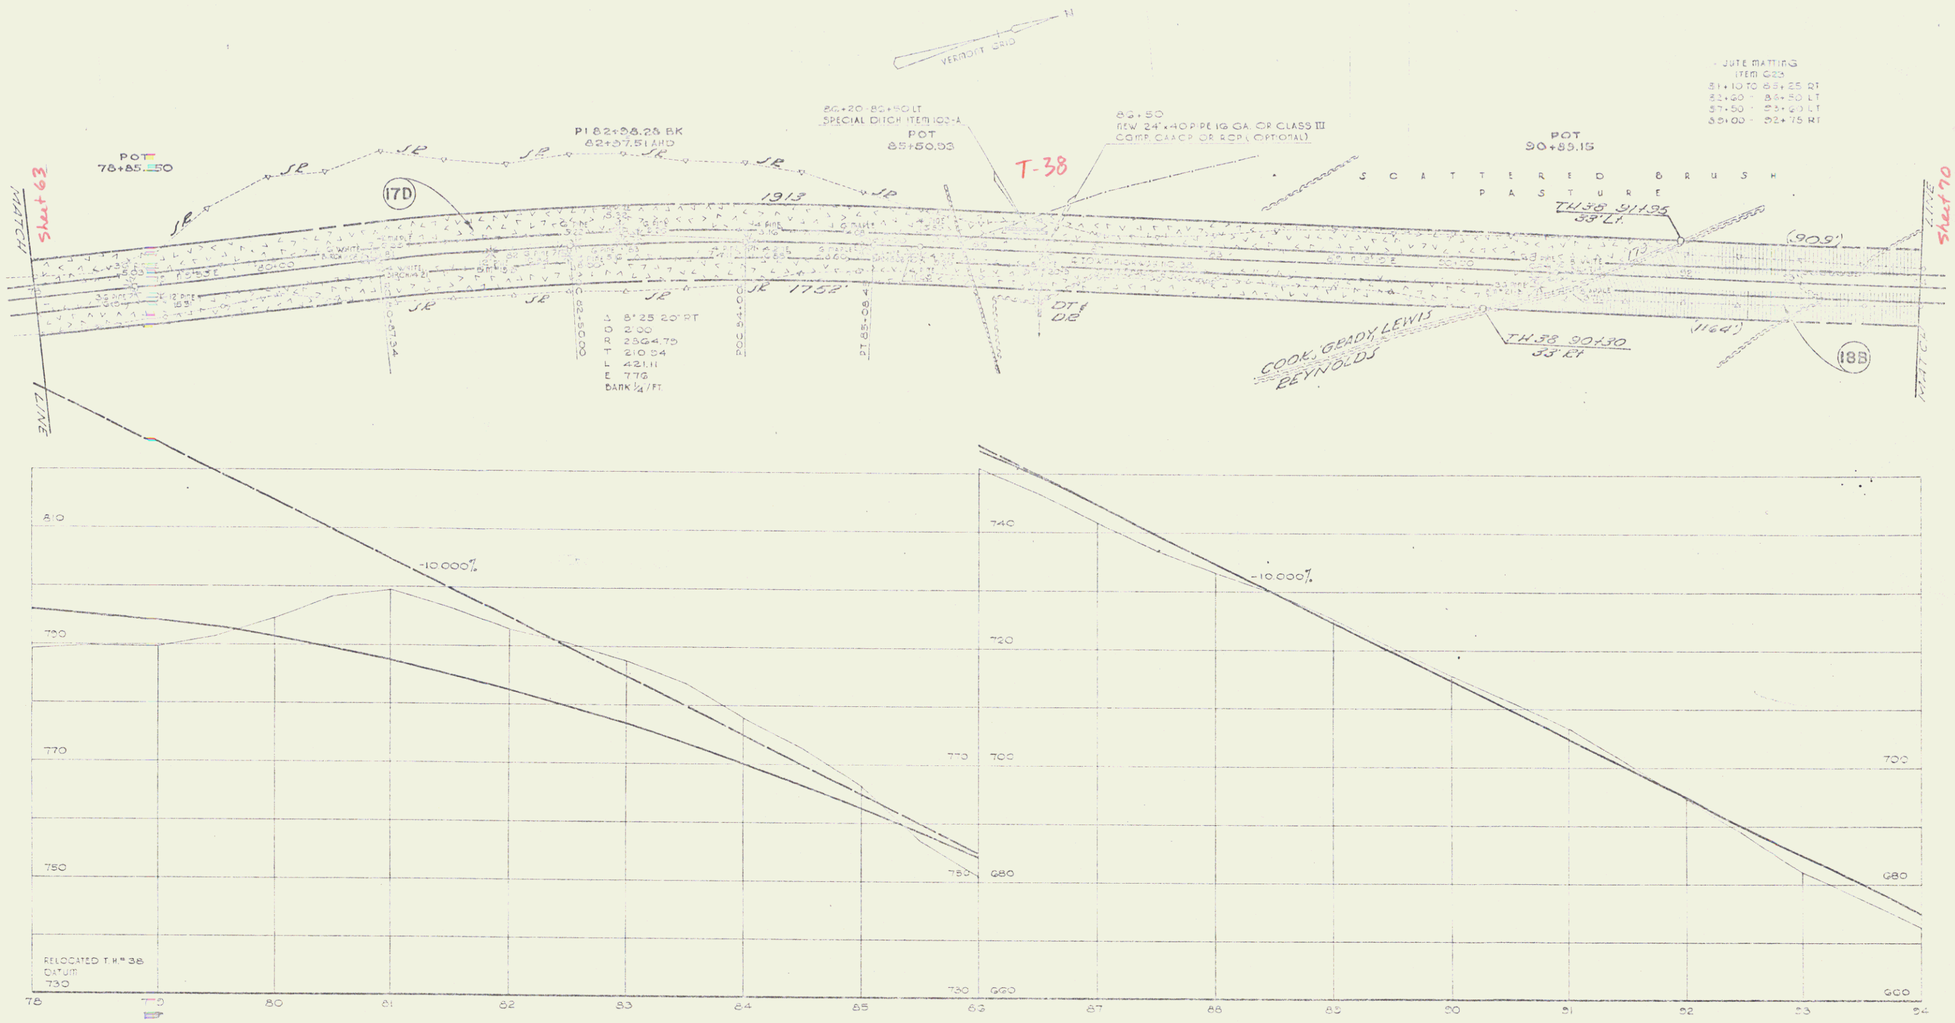
VERMONT GRID
N
POT
78+85.50
MATCH LINE
Sheet 63
SP
17D
PI 82+98.28 BK
82+97.51 AHD
1313
1752'
POC 84+00
POT 85+28
L 8°25 20" RT
D 2.00
R 2864.79
T 210.54
L 421.11
E 7.76
BANK 1/4 / FT
82+20 - 82+50 LT
SPECIAL DITCH ITEM 103-A
POT
85+50.03
T-38
82+50
NEW 24" x 40' PIPE 16 GA. OR CLASS III
CONC. CAACP OR RCP (OPTIONAL)
DT &
DB
COOK, GRADY, LEWIS
REYNOLDS
POT
90+85.15
SCATTERED BRUSH
PASTURE
TH 38 91+95
33' LT
(90.9')
TH 38 90+30
33' RT
(116.4')
18B
JUTE MATTING
ITEM 625
81+10 TO 81+25 RT
82+60 - 88+50 LT
87+50 - 93+60 LT
89+00 - 92+75 RT
Sheet 70
MATCH LINE
-10.000%
-10.000%
RELOCATED T.H. # 38
DATUM
730
STATE of VERMONT
DEPARTMENT of HIGHWAYS
FAIRLEE-BRADFORD T.H. NO. 38
McFARLAND-JOHNSON
PROJECT NO. F 91 2151
CONTRACT NO.
SHEET 66

34