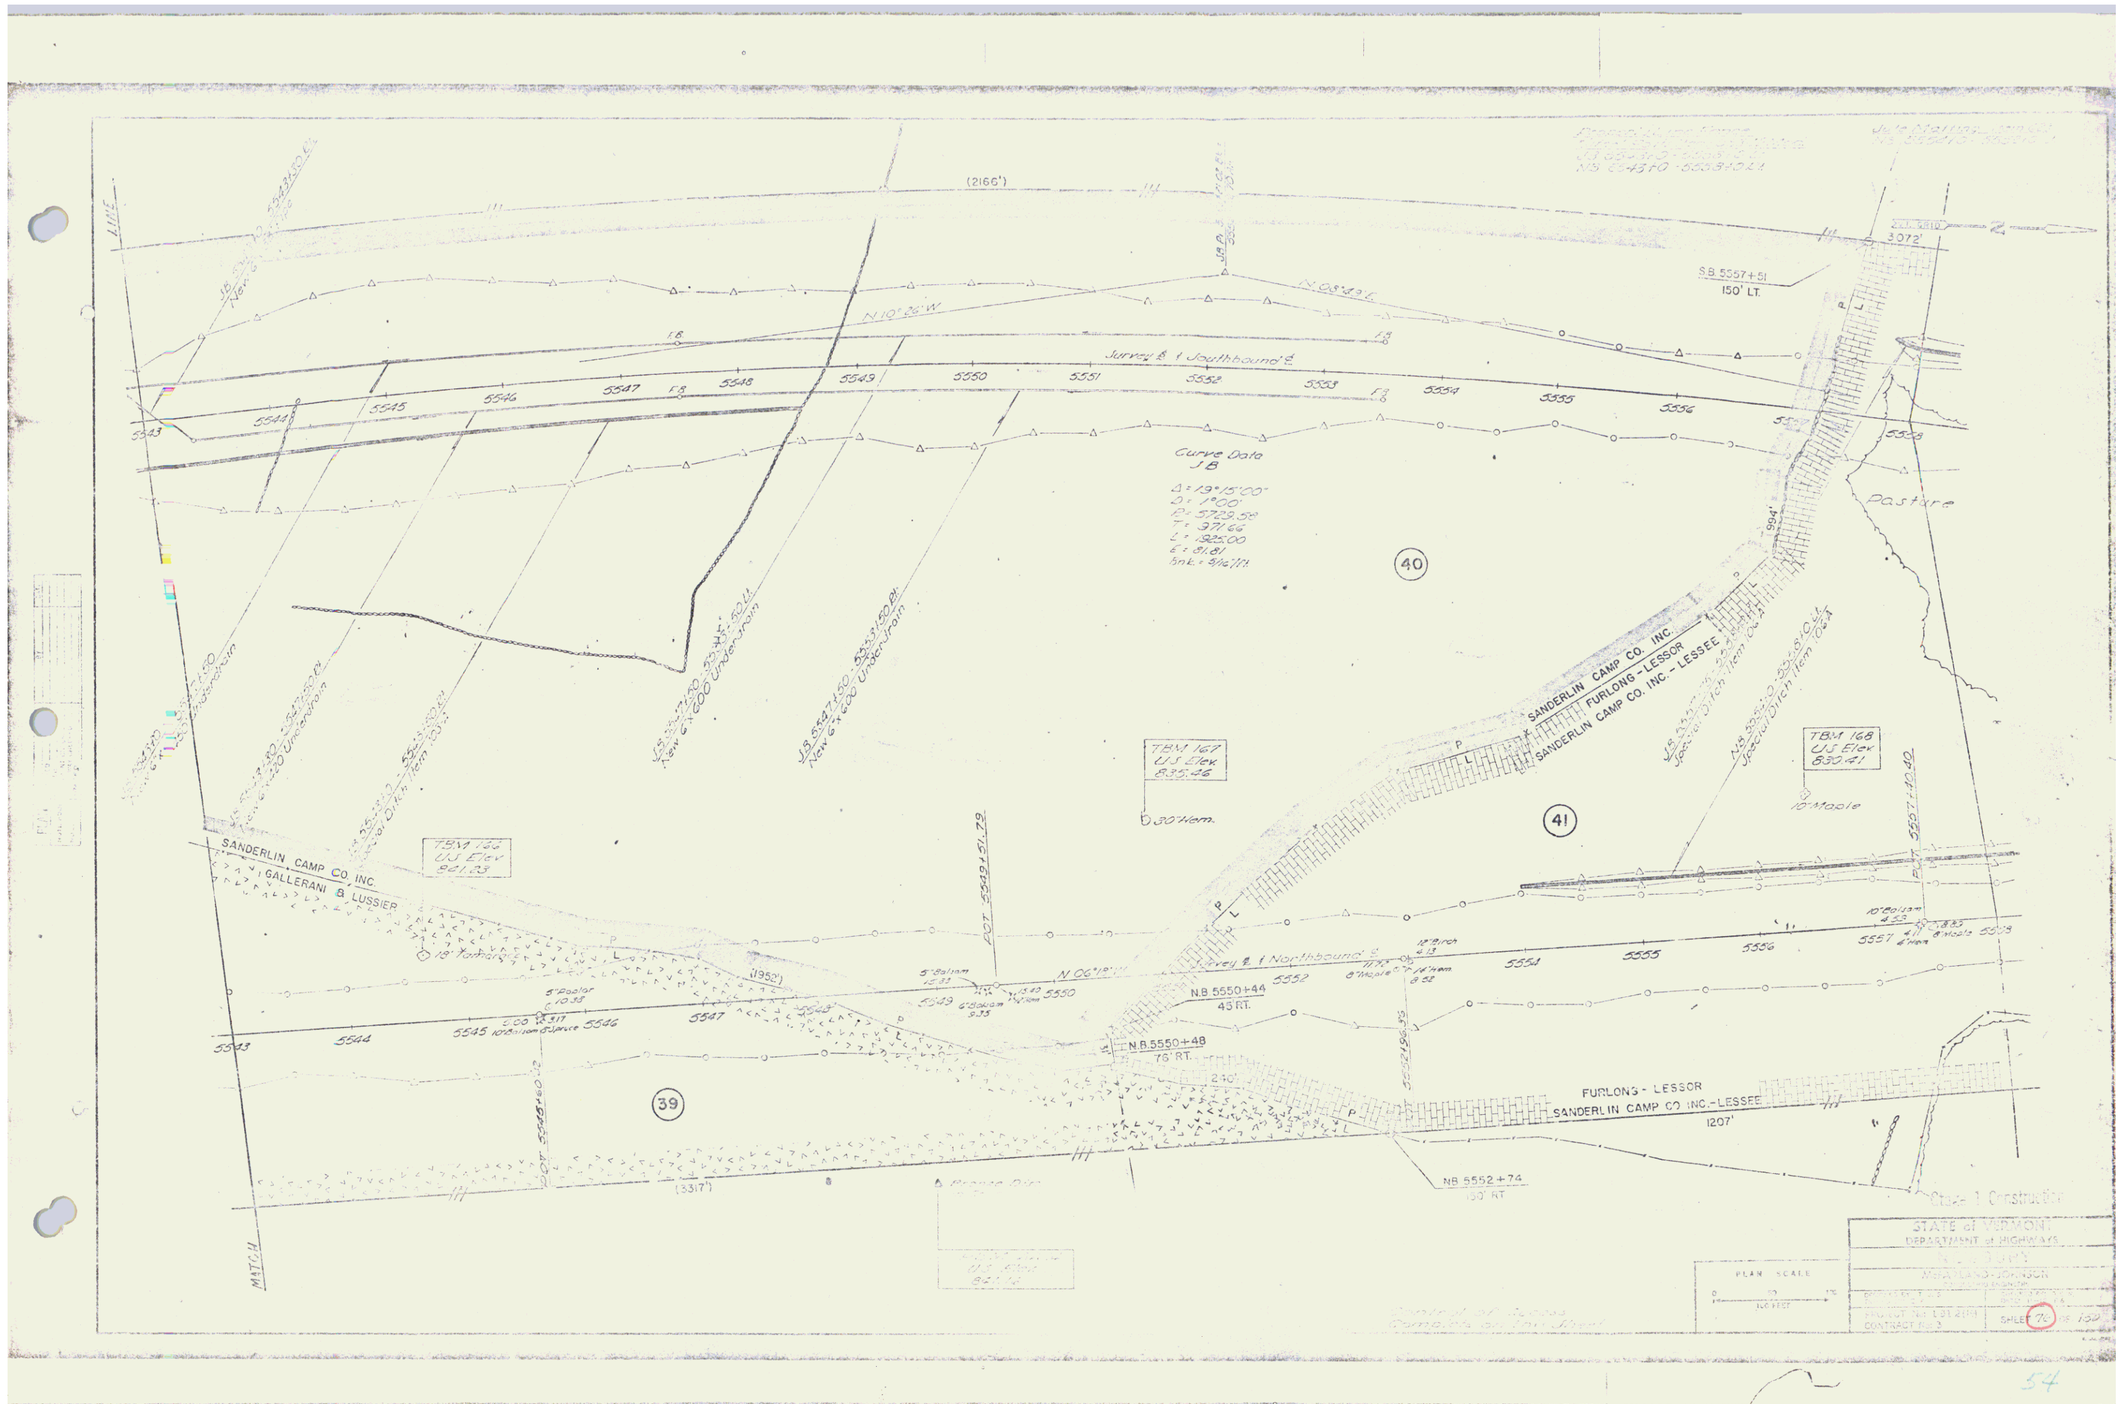
Survey ℄ 1 Southbound ℄
Survey ℄ 1 Northbound ℄
Curve Data
J B
Δ = 19°15'00"
D = 1°00'
R = 5729.58'
T = 977.66
L = 1925.00
E = 81.81
Sta. = 8/16/71
S.B. 5557+51
150' LT.
N.B. 5550+44
45 RT.
N.B. 5550+48
75' RT.
N.B. 5552+74
100' RT.
SANDERLIN CAMP CO. INC.
FURLONG - LESSOR
SANDERLIN CAMP CO. INC. - LESSEE
SANDERLIN CAMP CO. INC.
GALLERANI & LUSSIER
FURLONG - LESSOR
SANDERLIN CAMP CO. INC. - LESSEE
TBM 167
U.S. Elev.
835.46
TBM 168
U.S. Elev.
830.41
TBM 166
U.S. Elev.
821.23
Pasture
Stage 1 Construction
STATE of VERMONT
DEPARTMENT of HIGHWAYS
PLAN SCALE
1" = 50' FEET
PROJECT NO. I 91-2(19)
CONTRACT NO.
SHEET 74 OF 150

54