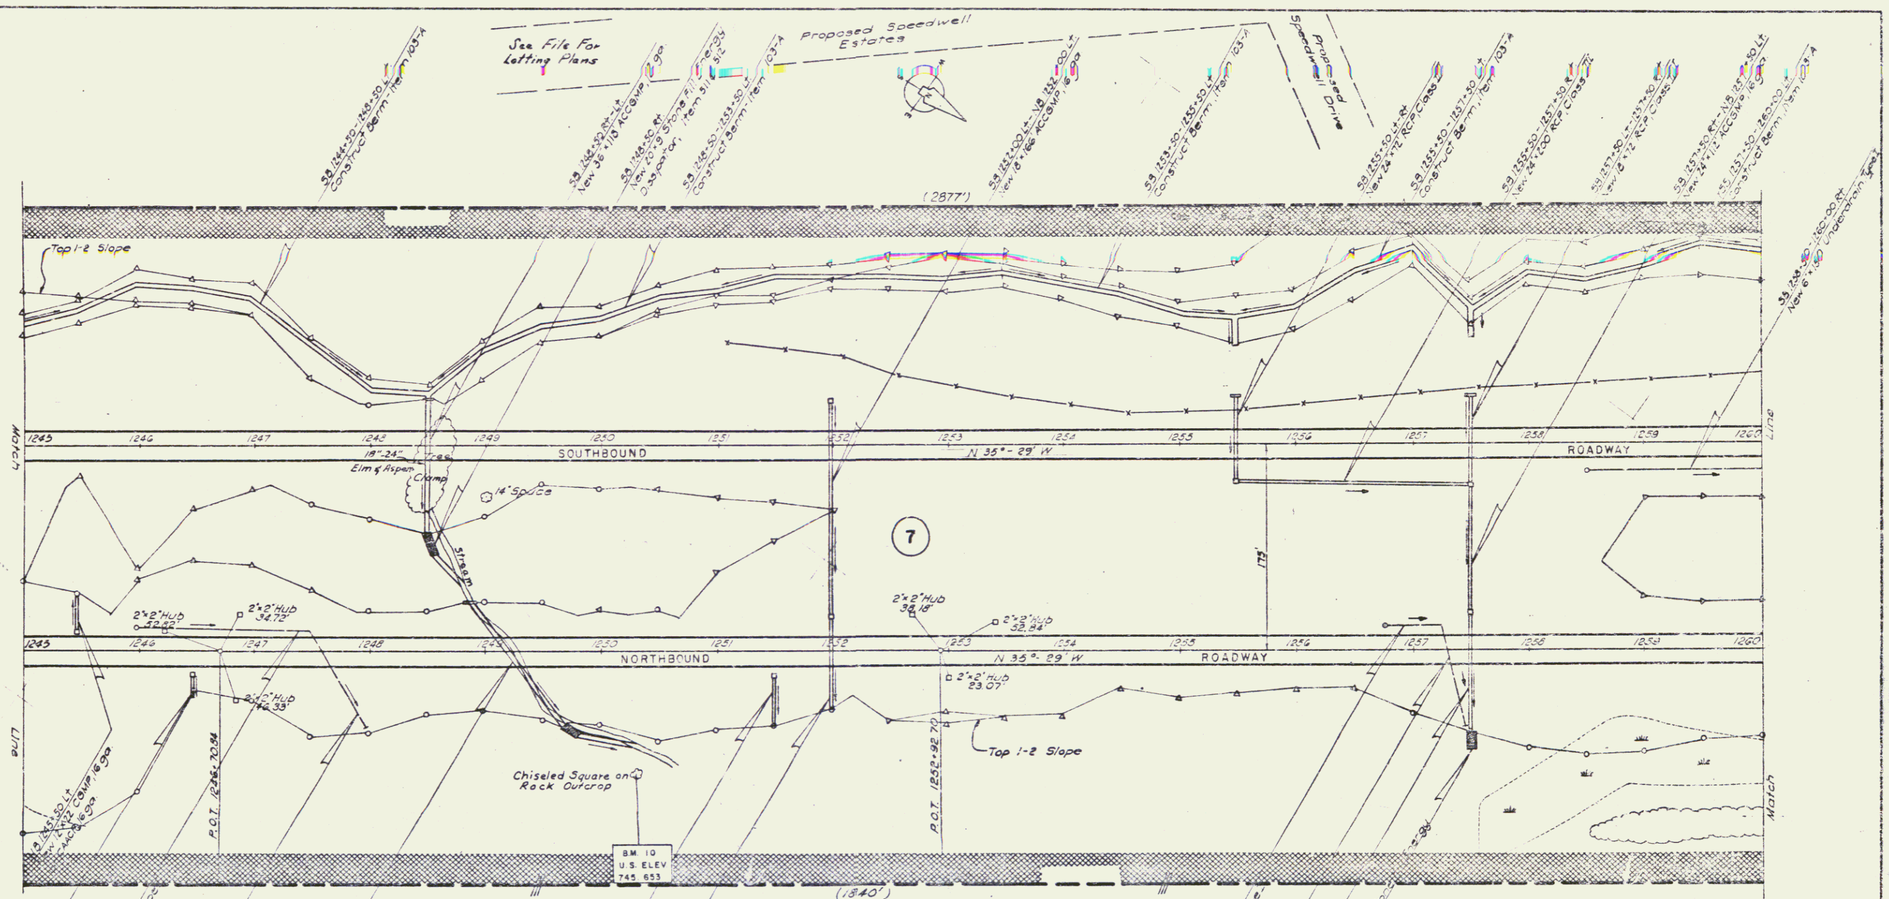

Three Cable Guard Rail with Steel Posts - Item 542 *
NB 1245+00 - 1245+86 Lt
NB 1245+00 - 1245+60 Rt
NB 1247+68 - 1252+00 Rt
NB 1253+80 - 1260+00 Rt
SB 1245+00 - 1252+33 Rt
SB 1256+74 - 1260+00 Rt

Treated Timber Curb - Item 558 *
NB 1245+00 - 1245+50 Lt
NB 1245+00 - 1245+50 Rt
NB 1248+00 - 1251+50 Rt
NB 1257+50 - 1260+00 Rt

Property Line Fence with Steel Posts (Mod), Item 583.11
SB 1245+00 - 1260+00 Lt
NB 1245+00 - 1260+00 Rt

CONTROL OF ACCESS COMPLETE ON THIS SHEET

Stone Fill for Slope Protection (Light Type), Item 512
NB 1248+00 - 1249+50 Lt - 2' High
NB 1245+00 - 1246+00 Lt - 2' High
NB 1249+71 Rt 15' x 6'

*Denotes Stage II Construction

0 50 100
SCALE IN FEET

CONTRACT NO. 1
STAGE I CONSTRUCTION

TOWNS OF LYNDON-BARTON

PROJECT I-91-3 (14)
SECT. I
STA. 1245+00 NB 1245+00 SB TO STA. 1260+00 NB 1260+00 SB

Sheet No. 33 of 155 Sheets

BLAUVELT ENGINEERING CO. ORLEANS, VERMONT

PLAN
NOTE BOOK
NO.
SURVEYED
PLOTTED
A. LYNDSEY
PART OF WAY
TRACED
CHECKED
CHECKED
DATE
BY

8