Treated Timber Curb, Item 558*
SB 1308+00 - 1309+50 Lt.

Three Cable Guard Rail w/Light Steel Posts, Item 538*
SB 1308+00 - 1309+80 Lt.
SB 1308+00 - 1308+10 Rt.
NB 1308+00 - 1308+06 Lt.

Jute Matting, Item 623*
SB 1309+00 - 1309+75 Rt.

Property Line Fence with Steel Posts (Mod), Item 583 II
SB 1308+00 - 1323+00 Lt.
NB 1308+00 - 1323+00 Rt.

Drilling & Blasting of Solid Rock, Subgrade, Item 715
SB 1309+75 - 1312+75

Construct Speed Change Lane
SB 1322+06.52 - 1323+00 Lt.

"SB"
Δ = 47°-25'-54" Lt
Dc = 1°-30'-00"
R = 3818.72'
T = 1691.27'
Lc = 3184.33'
E = 357.68'
Bmk = ½" I.Pr.

Stone Fill for Slope Protection (Light Type), Item 512
NB 1322+50 Rt. - Special Ditch
SB 1309+00 Lt. - 15'x8'
SB 1309+00 Rt. - NB 1309+10 Lt. - Special Ditch
NB 1309+10 Lt. - NB 1309+50 Lt. - Special Ditch
NB 1309+10 Rt. - NB 1322+00 Rt. - Berm Ditch

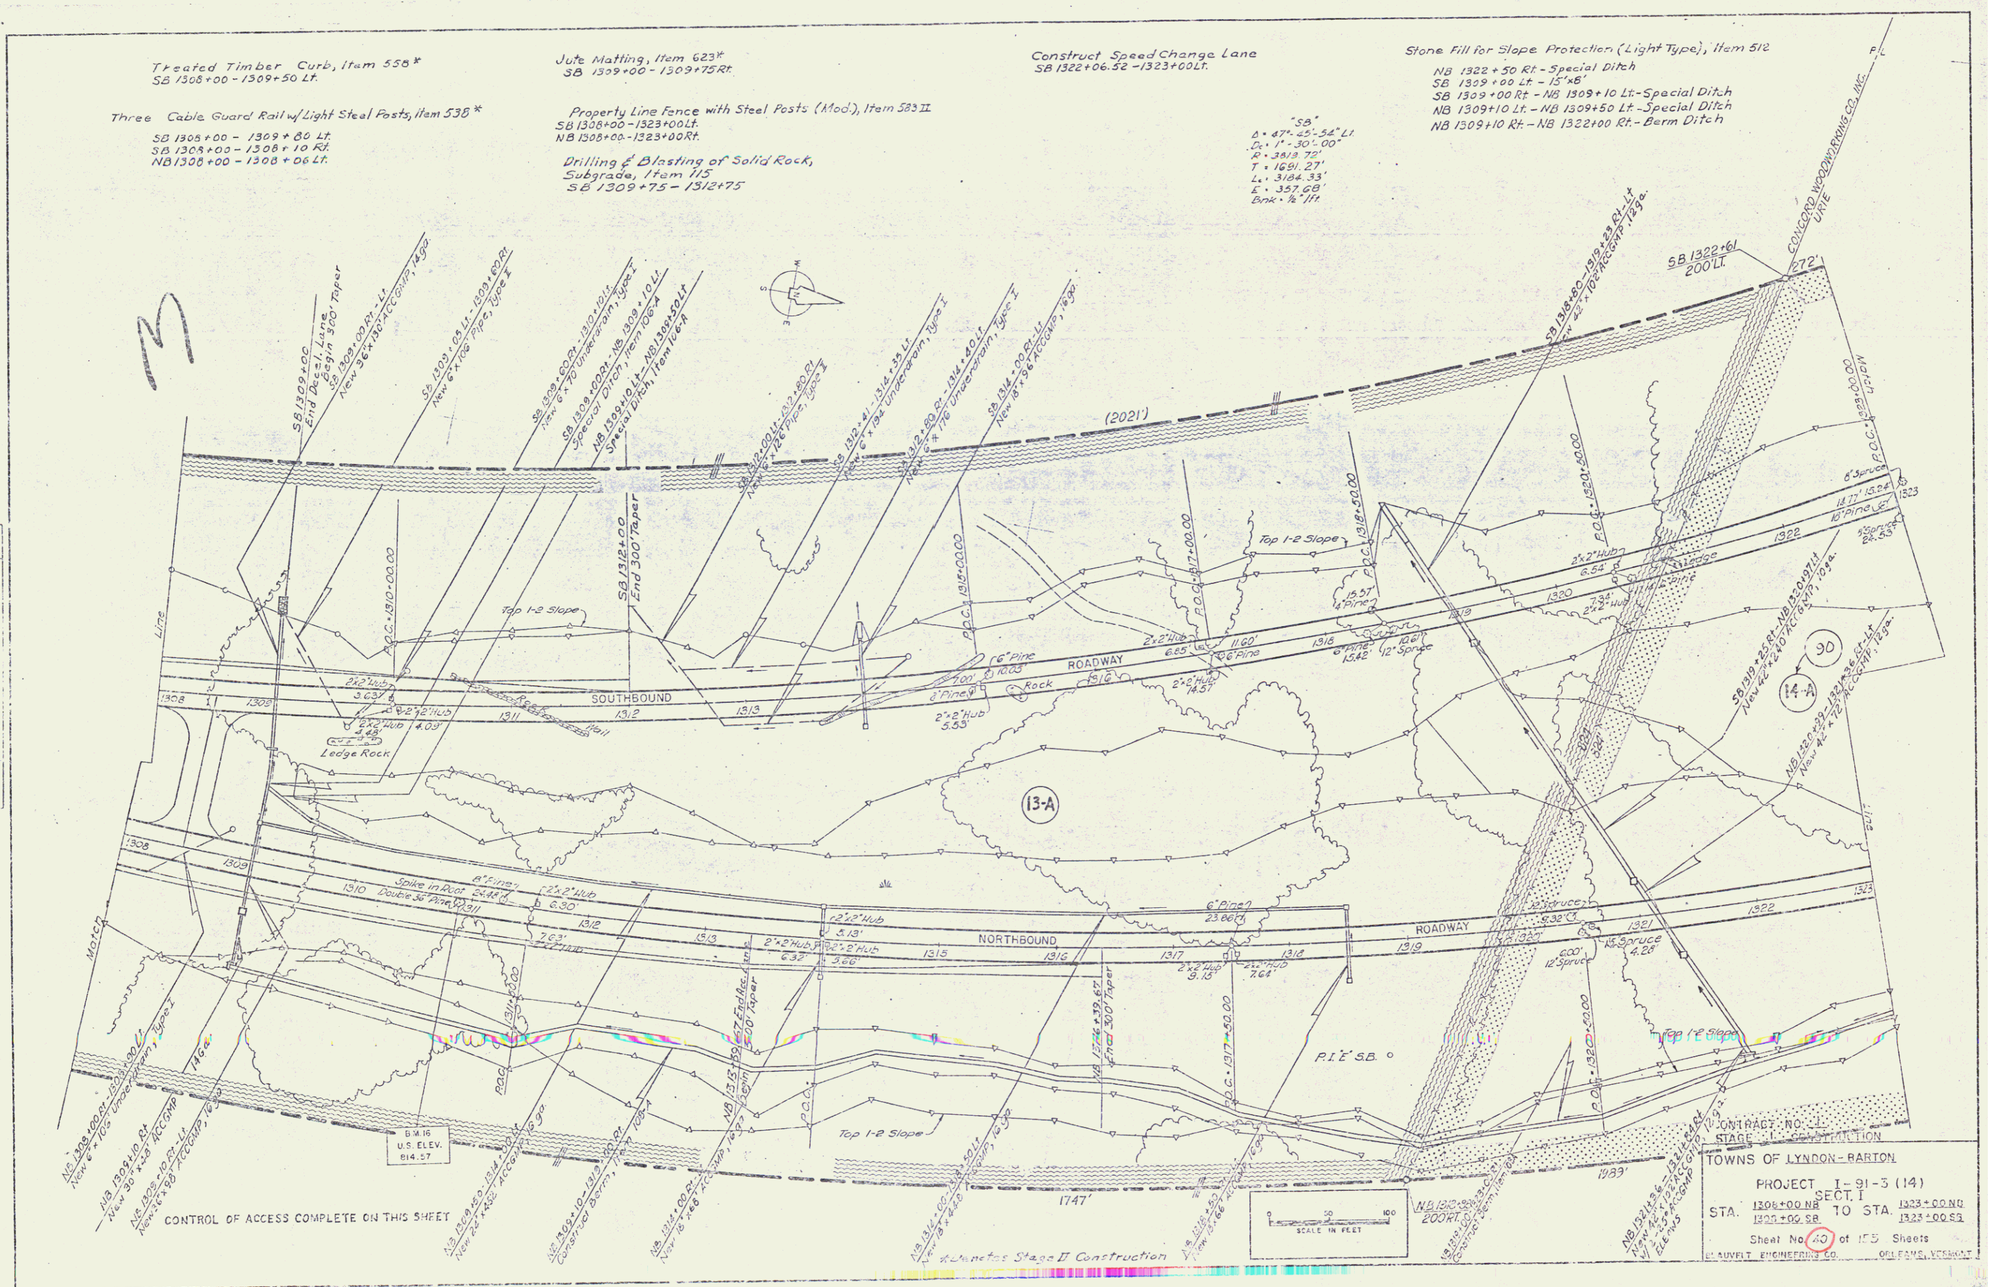

18