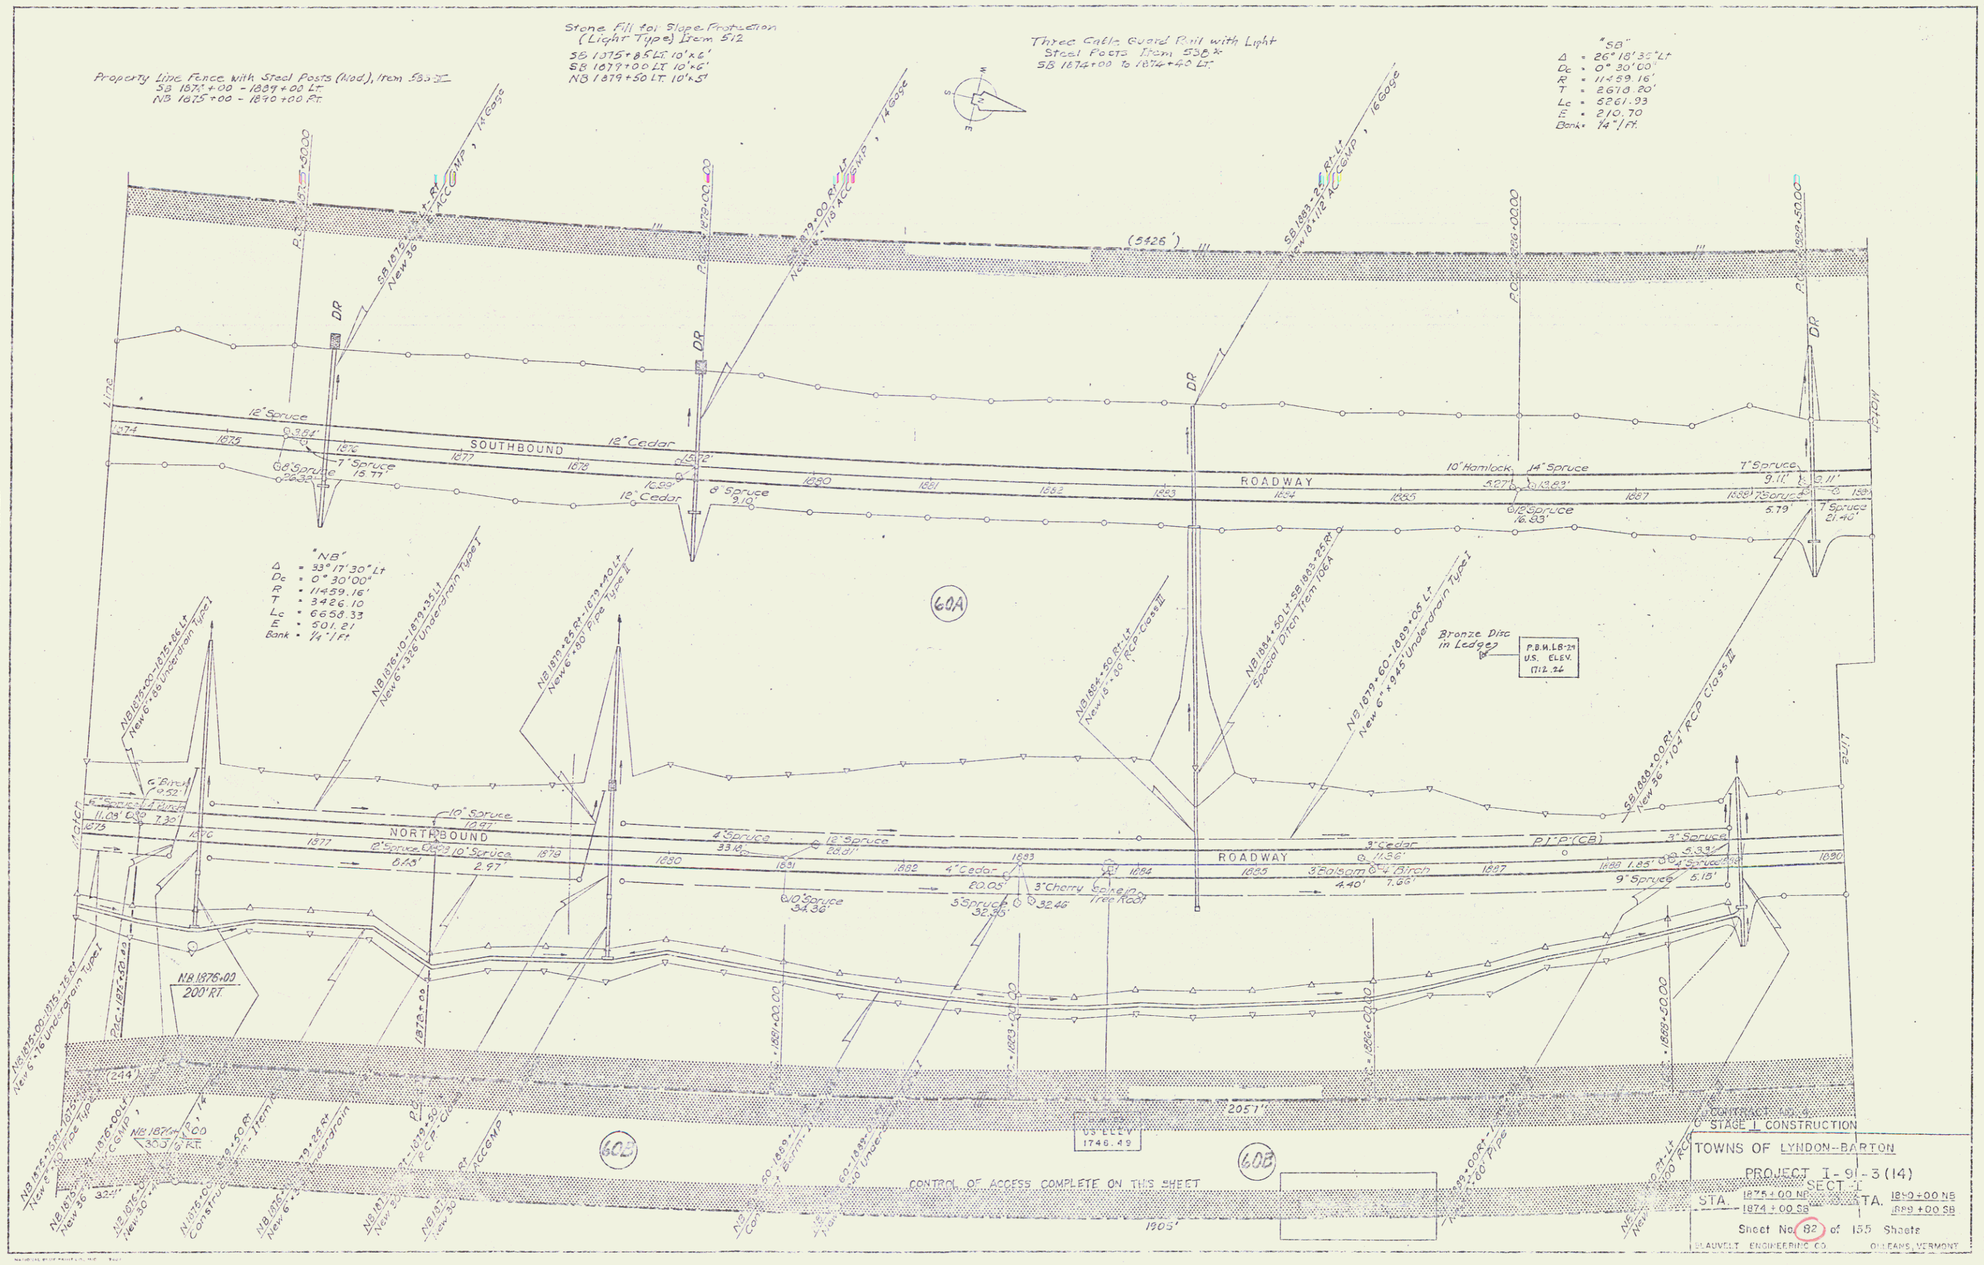
Property Line Fence with Steel Posts (Wood), Item 583 II
SB 1875+00 - 1889+00 Lt.
NB 1875+00 - 1890+00 Rt.
Stone Fill for Slope Protection (Light Type) Item 512
SB 1875+85 Lt. 10'x6'
SB 1879+00 Lt. 10'x6'
NB 1879+50 Lt. 10'x5'
Three Cable Guard Rail with Light Steel Posts Item 538 K
SB 1874+00 to 1874+40 Lt.
"SB"
Δ = 26° 18' 32" Lt
Dc = 0° 30' 00"
R = 11459.16'
T = 2679.80'
Lc = 5261.93
E = 210.70
Bank = 1/4"/Ft.
"NB"
Δ = 33° 17' 30" Lt
Dc = 0° 30' 00"
R = 11459.16'
T = 3426.10
Lc = 6658.33
E = 501.21
Bank = 1/4"/Ft
SOUTHBOUND
ROADWAY
NORTHBOUND
ROADWAY
(5426')
(2051')
(1905')
60A
60B
Bronze Disc in Ledge
P.B.M. LB-29
U.S. ELEV.
1712.26
U.S. ELEV.
1746.49
CONTROL OF ACCESS COMPLETE ON THIS SHEET
STAGE I CONSTRUCTION
TOWNS OF LYNDON-BARTON
PROJECT I-91-3(14)
SECT. I
STA. 1874+00 NB
1874+00 SB
STA. 1889+00 NB
1889+00 SB
Sheet No. 82 of 155 Sheets
BLAUVELT ENGINEERING CO.
OREANS, VERMONT

71