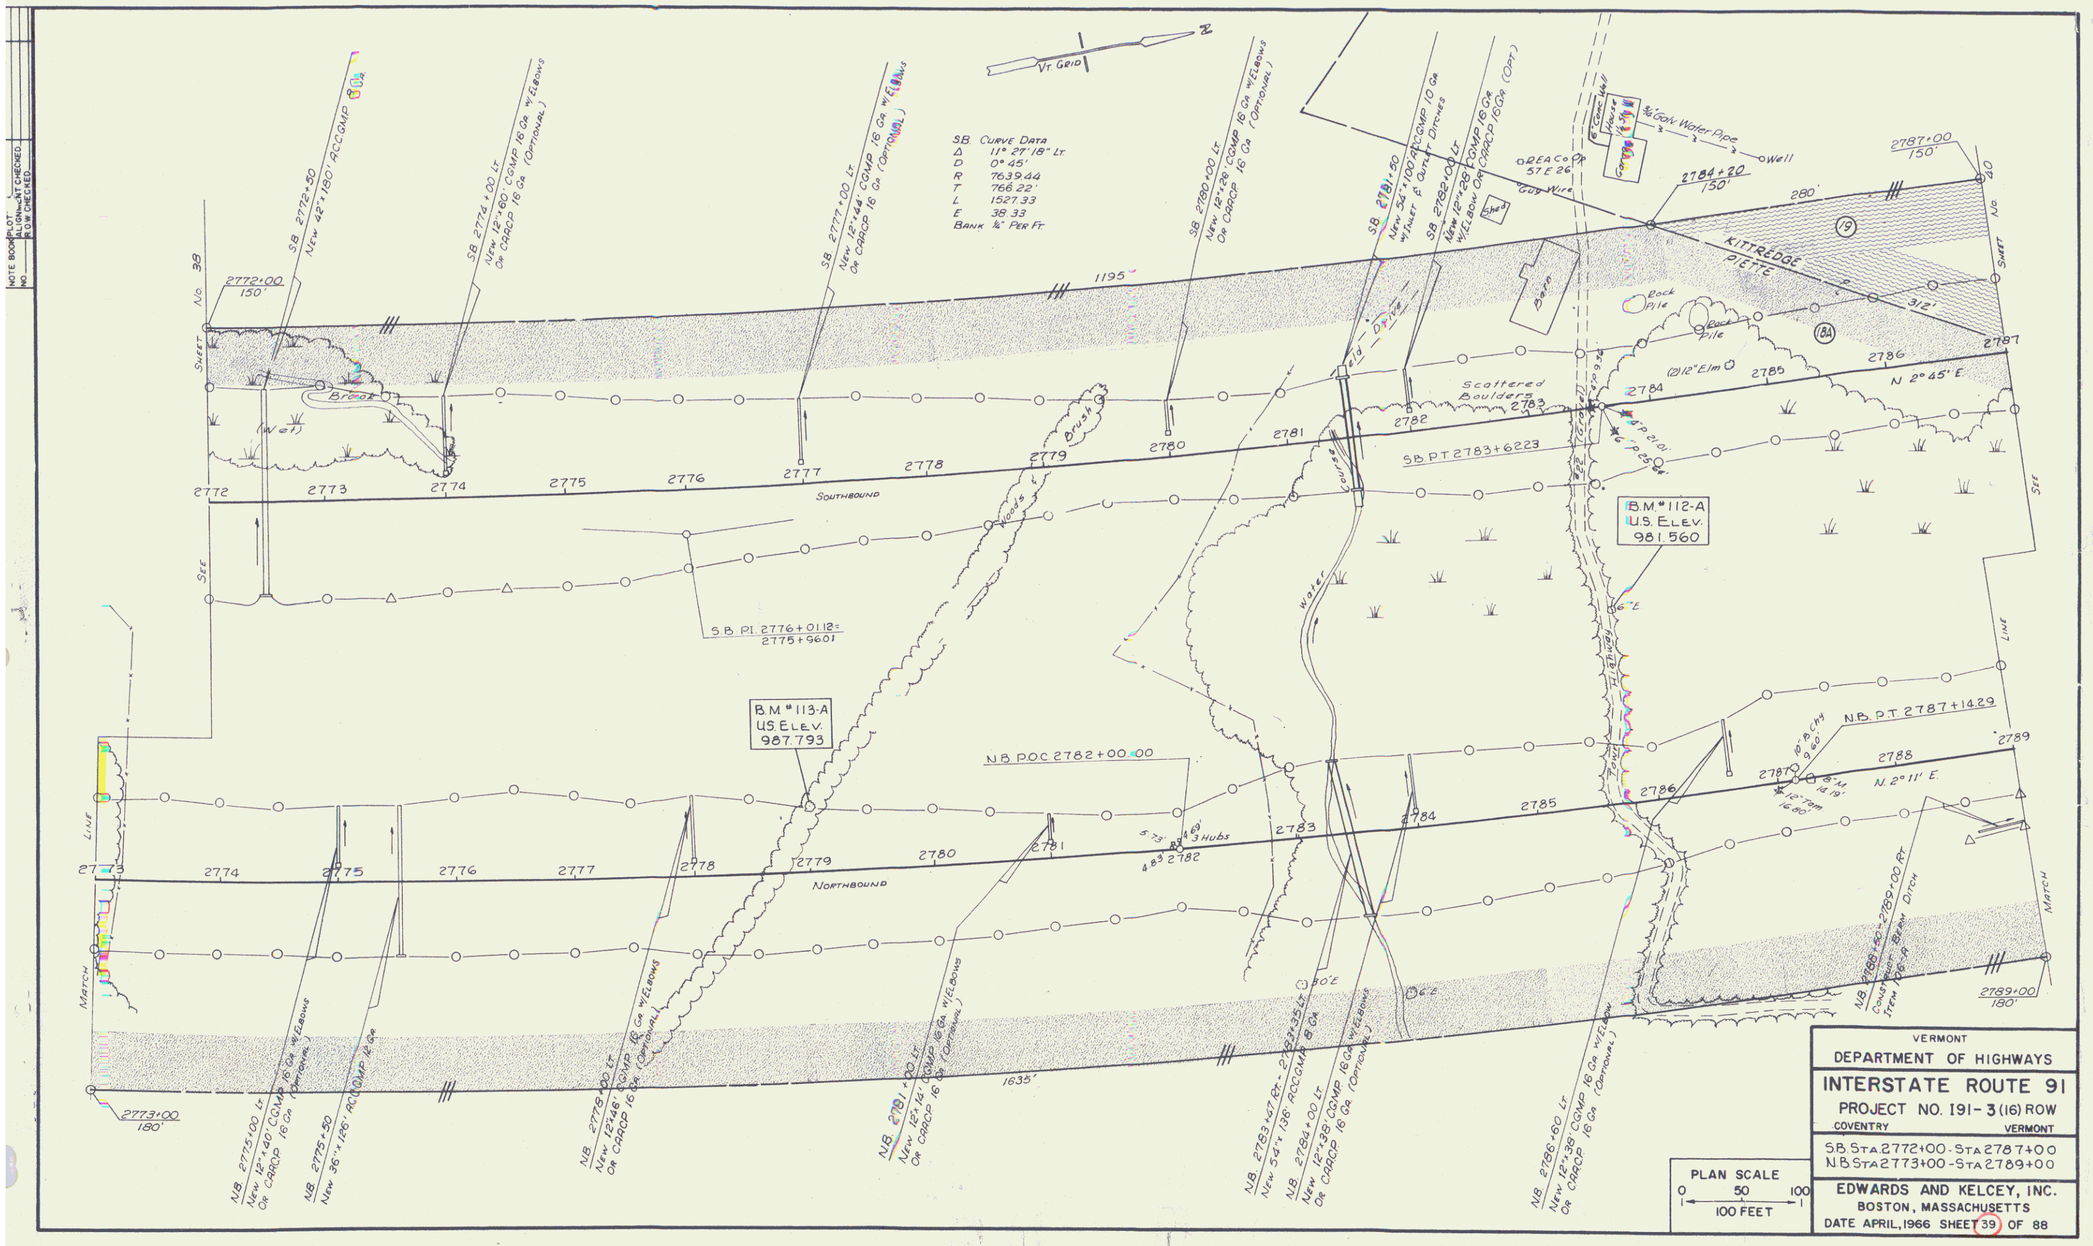
VT. GRID
N
SB CURVE DATA
Δ 11° 27' 18" Lt.
D 0° 45'
R 7639.44
T 766.22'
L 1527.33
E 38.33
BANK ¼" PER FT.
SB 2772+50 New 42"x180' RCCOMP 8 Ga
SB 2774+00 Lt New 12"x60' CGMP 16 Ga W/Elbows Or CARCP 16 Ga (Optional)
SB 2777+00 Lt New 12"x44' CGMP 16 Ga W/Elbows Or CARCP 16 Ga (Optional)
SB 2780+00 Lt New 12"x26' CGMP 16 Ga W/Elbows Or CARCP 16 Ga (Optional)
SB 2781+50 New 54"x100' RCCOMP 10 Ga W/Inlet & Outlet Ditches
SB 2782+00 Lt New 12"x28' CGMP 16 Ga W/Elbow Or CARCP 16 Ga (Opt.)
2772+00 150'
2784+20 150'
2787+00 150'
1195'
280'
312'
KITTREDGE DITCH
Barn
Rock Pile
(2) 12" Elm
Scattered Boulders
N 2° 45' E.
SB PT 2783+6223
B.M. # 112-A U.S. ELEV. 981.560
SOUTHBOUND
S.B. P.I. 2776+01.12 = 2775+96.01
B.M. # 113-A U.S. ELEV. 987.793
N.B. POC 2782+00.00
N.B. P.T. 2787+14.29
N. 2° 11' E.
NORTHBOUND
3 Hubs
1635'
2773+00 180'
2789+00 180'
N.B. 2773+00 Lt New 12"x40' CGMP 16 Ga W/Elbows Or CARCP 16 Ga (Optional)
N.B. 2775+50 New 36"x126' RCCOMP 12 Ga
N.B. 2778+00 Lt New 12"x46' CGMP 16 Ga W/Elbows Or CARCP 16 Ga (Optional)
N.B. 2781+00 Lt New 12"x14' CGMP 16 Ga W/Elbows Or CARCP 16 Ga (Optional)
N.B. 2783+47 Rt - 2783+35 Lt New 54"x136' RCCOMP 8 Ga
N.B. 2784+00 Lt New 12"x38' CGMP 16 Ga W/Elbows Or CARCP 16 Ga (Optional)
N.B. 2786+60 Lt New 12"x38' CGMP 16 Ga W/Elbow Or CARCP 16 Ga (Optional)
N.B. 2789+00 Rt Construct Berm Ditch Item 165-A
SHEET NO 38
SHEET NO 40
SEE LINE
MATCH LINE
PLAN SCALE 0 50 100 100 FEET
VERMONT DEPARTMENT OF HIGHWAYS
INTERSTATE ROUTE 91
PROJECT NO. 191-3(16) ROW
COVENTRY VERMONT
S.B. STA. 2772+00 - STA. 2787+00
N.B. STA. 2773+00 - STA. 2789+00
EDWARDS AND KELCEY, INC.
BOSTON, MASSACHUSETTS
DATE APRIL, 1966 SHEET 39 OF 88

38