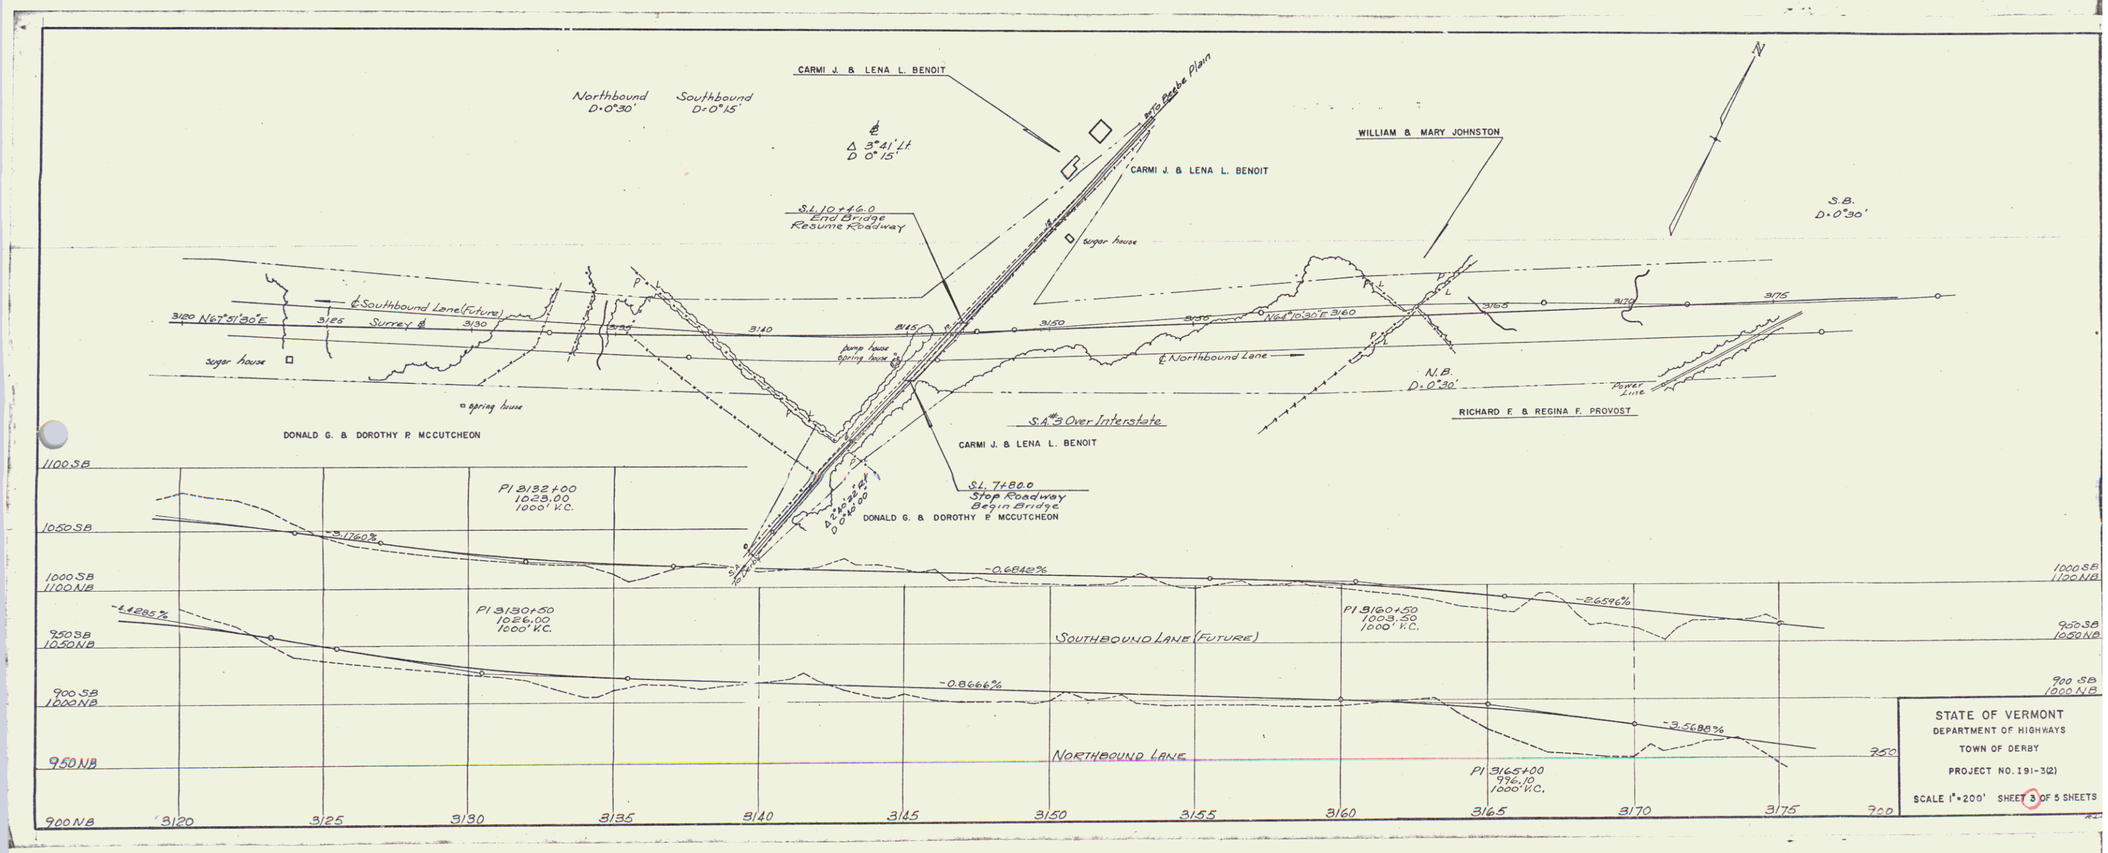
CARMI J. & LENA L. BENOIT
Northbound D=0°30'
Southbound D=0°15'
Δ 3°41' Lt
D 0°15'
S.L. 10+46.0
End Bridge
Resume Roadway
CARMI J. & LENA L. BENOIT
WILLIAM & MARY JOHNSTON
S.B. D=0°30'
N
℄ Southbound Lane (Future)
Surrey ℄
N67°51'30"E
N64°10'30"E
℄ Northbound Lane
N.B. D=0°30'
Power Line
RICHARD F. & REGINA F. PROVOST
DONALD G. & DOROTHY P. MCCUTCHEON
S.A. #3 Over Interstate
CARMI J. & LENA L. BENOIT
S.L. 7+80.0
Stop Roadway
Begin Bridge
DONALD G. & DOROTHY P. MCCUTCHEON
PI 3132+00
1023.00
1000' V.C.
PI 3130+50
1026.00
1000' V.C.
PI 3160+50
1003.50
1000' V.C.
PI 3165+00
996.10
1000' V.C.
-3.1760%
-0.6842%
-2.6596%
-1.1285%
-0.8667%
-3.5688%
SOUTHBOUND LANE (FUTURE)
NORTHBOUND LANE
1100 SB
1050 SB
1000 SB
1100 NB
950 SB
1050 NB
900 SB
1000 NB
950 NB
900 NB
3120
3125
3130
3135
3140
3145
3150
3155
3160
3165
3170
3175
750
700
STATE OF VERMONT
DEPARTMENT OF HIGHWAYS
TOWN OF DERBY
PROJECT NO. 191-3(2)
SCALE 1" = 200' SHEET 3 OF 5 SHEETS