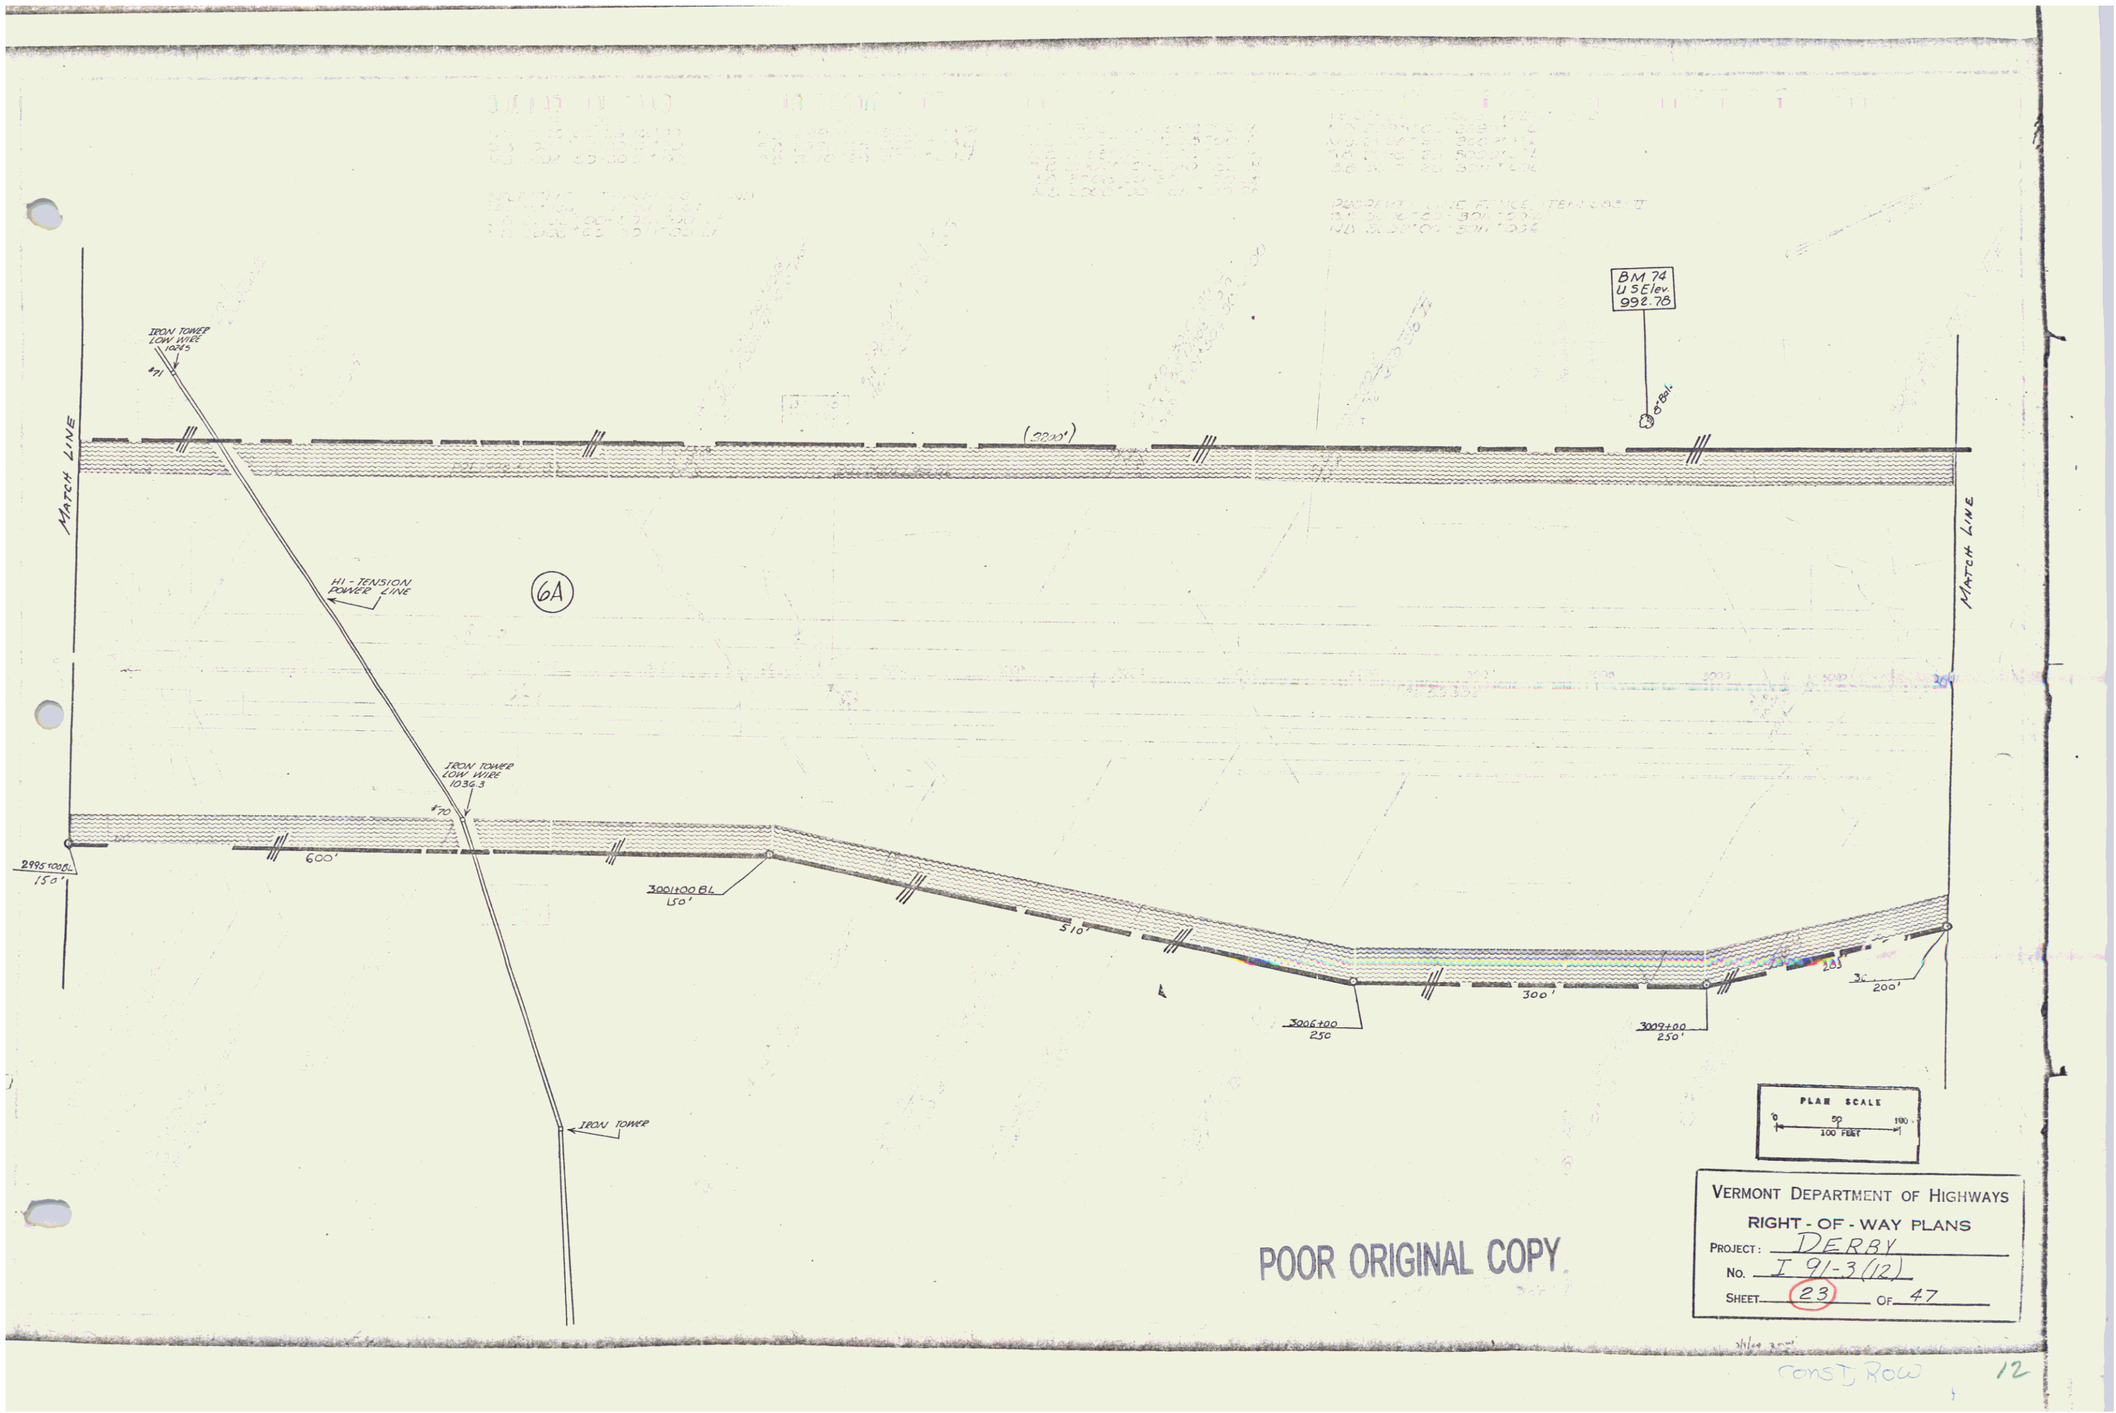
MATCH LINE
IRON TOWER
LOW WIRE
1035
#71
(2200')
BM 74
U S Elev.
992.78
HI-TENSION
POWER LINE
6A
IRON TOWER
LOW WIRE
1036.3
#70
2995+00 BL
150'
600'
3001+00 BL
150'
510'
3006+00
250
300'
3009+00
250'
283
200'
IRON TOWER
PLAN SCALE
0
50
100
100 FEET
VERMONT DEPARTMENT OF HIGHWAYS
RIGHT - OF - WAY PLANS
PROJECT: DERBY
No. I 91-3(12)
SHEET 23 OF 47
POOR ORIGINAL COPY
CONST. ROW
12