W E Walker 7/22
I. A Holder 6 23

GUARD RAIL REQUIRED

		On Left			
Sta.	2+06	to Sta	3+14	=	108 ft
-	3+47	" Sta	6+67	=	320 "
		On Right			
Sta	2+42	to Sta	3+14	=	72 "
"	3+30	" "	7+22	=	192 "
"	8+27	" "	9+67	=	140 "
		Total			832 "

NEW CULVERTS REQUIRED

Sta	2+01	2+2 Concrete	60	Cu Yds	
		1-6'-4" Concrete	5.7	"	
		1-2'-3"			
Sta	6+00	8'-0 Reinforced Concrete	103.7	Cu Yds	
		1-2'-4" Concrete	1.0	"	
		Reinforcing Steel	8,394	lbs	

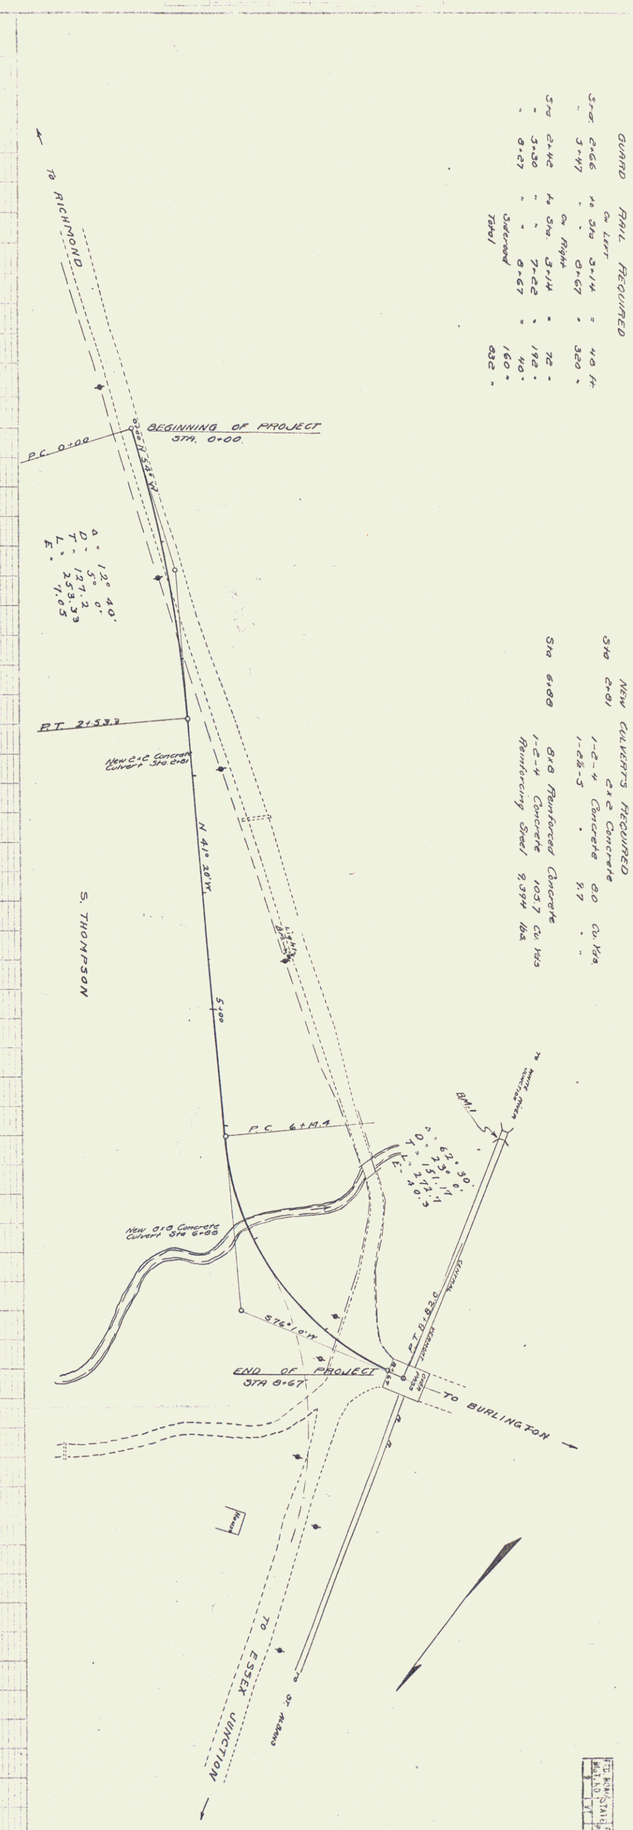

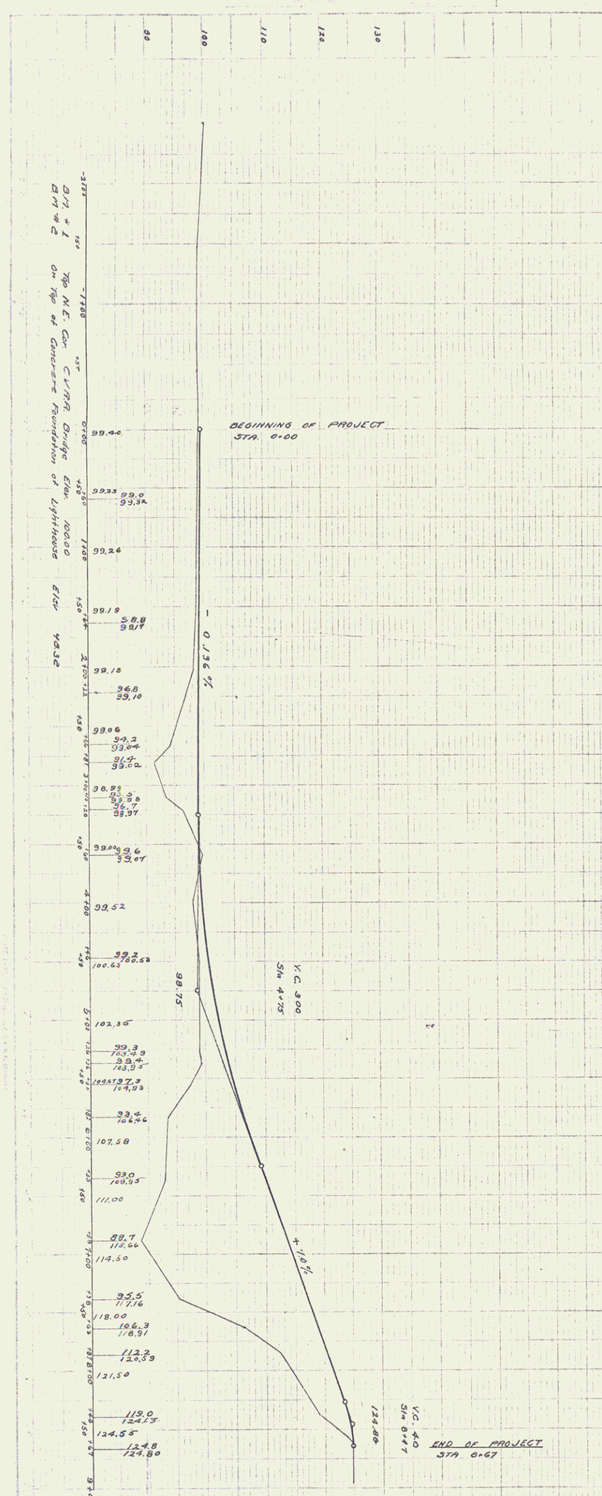

Series F No 43 Field Sheet 6 of 6

2