FED. ROAD DIST. NO.	STATE	FED. AID PROJ. NO.	FISCAL YEAR	SHEET NO.	TOTAL SHEETS
5	T	103-A	1928	11	73

WOOD GUARD RAIL REQUIRED
ON LEFT

STA 122+79	TO STA 123+27	LENGTH	48 FT.
" 127+38	TO - 127+62	"	24 FT.

CABLE GUARD RAIL REQUIRED
ON RIGHT

STA. 122+20	TO STA. 123+00	LENGTH	80 FT.
" 127+38	TO - 128+34	"	96 FT.
" 134+00	TO - 135+50	"	150 FT.

NEW CULVERTS REQUIRED

Sta. 122+83	3 x 3 Reinf. Conc. Box	39 ft (on skew)
	Concrete Class A (1-2-4)	18.2 cu yds
	Reinforcing Steel	1143 lbs
Sta. 127+50	16" Cast Iron Pipe	36 ft
	Concrete Class B (1-2½-5)	2.7 cu yds
	Reinforcing Steel	33 lbs

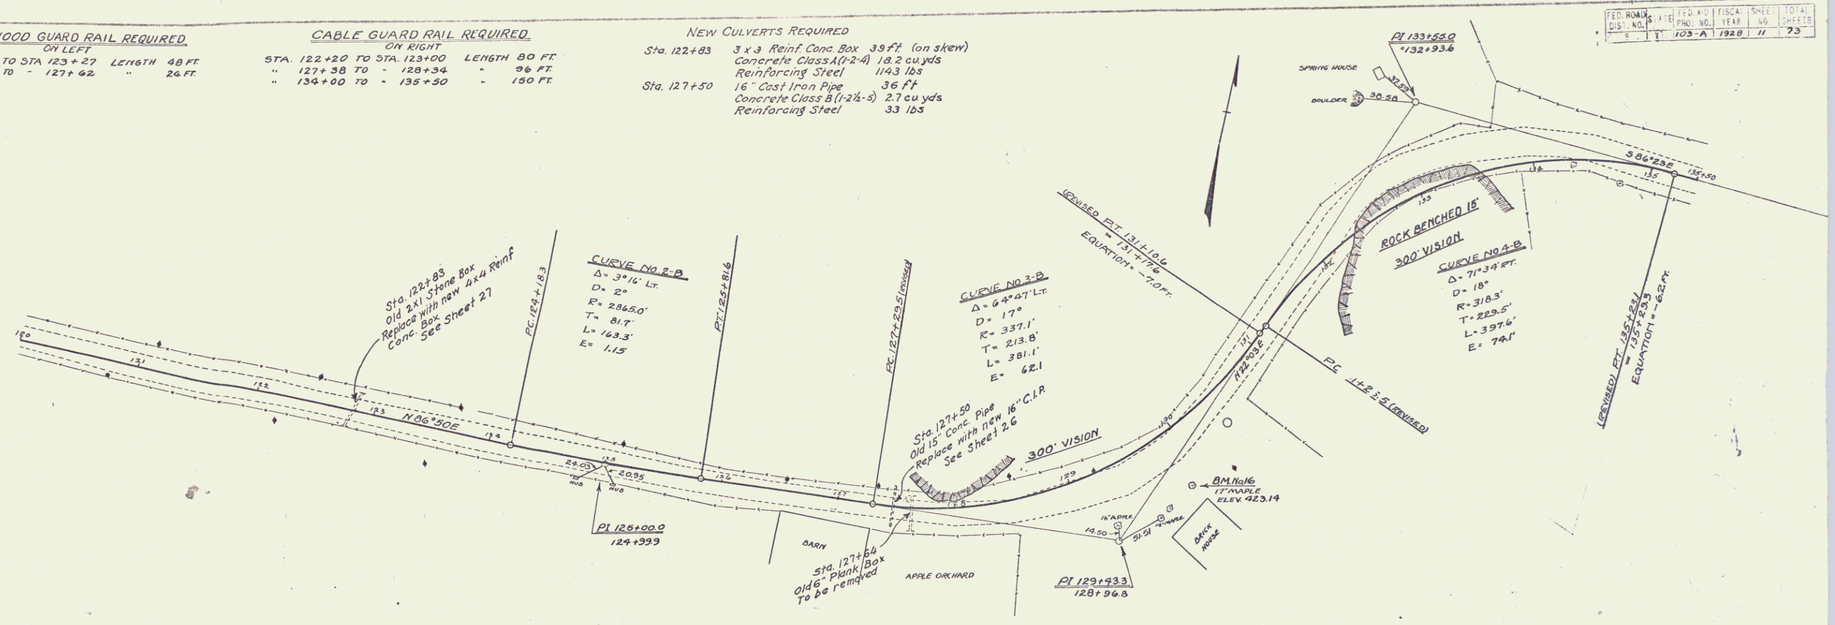

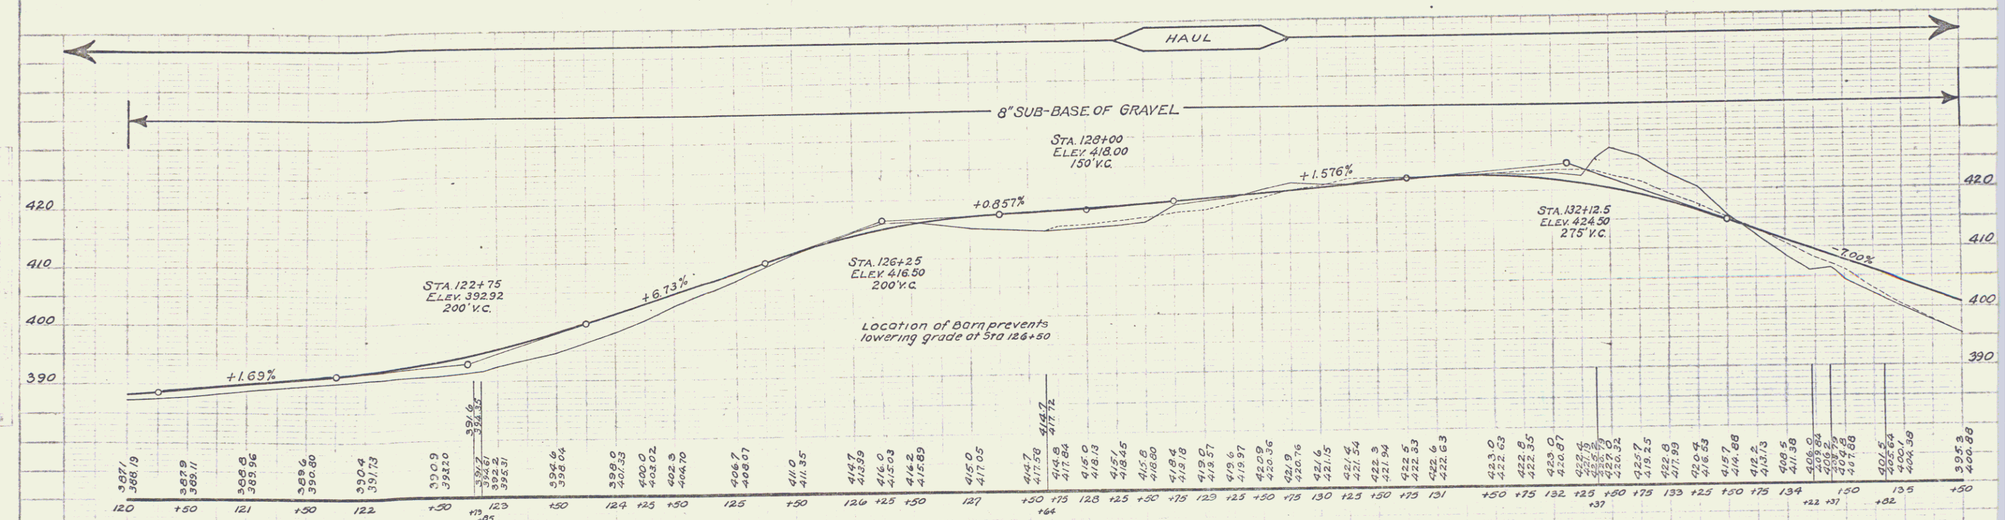

BM# 16 SPIKE IN ROOT OF 17" MAPLE Rt STA. 129+92 ELEV. 423.14

SERIES F NO 103 A
SHEET NO. 11 OF 73

12