GUARD RAIL REQUIRED.

ON LEFT

Sta. 334+33	to Sta. 335+17	Length	24	ft.
" 340+53	" " 340+77	"	24	"
" 347+36	" " 347+84	"	48	"

ON RIGHT.

Sta. 334+33	to Sta. 335+17	Length	24	ft.
" 340+53	" " 340+77	"	24	"
" 347+52	" " 347+76	"	24	"
Total This Sheet			168	"

NEW CULVERTS REQUIRED.

Sta. 335+05 18" Concrete Pipe 30 ft.
1-2½:5 Concrete 2.3 Cu. yds.

Sta. 340+65 3'x3' Conc. Box Reinforced.
1-2:4 Concrete 3.8 Cu. yds.
1-2½:5 Concrete 12.4 Cu. yds.
Reinforcing Steel 197 #

Sta. 347+64 3'x4' Conc. Box Reinforced.
1-2:4 Concrete 4.3 Cu. yds.
1-2½:5 Concrete 18.3 Cu. yds.
Reinforcing Steel 232 #

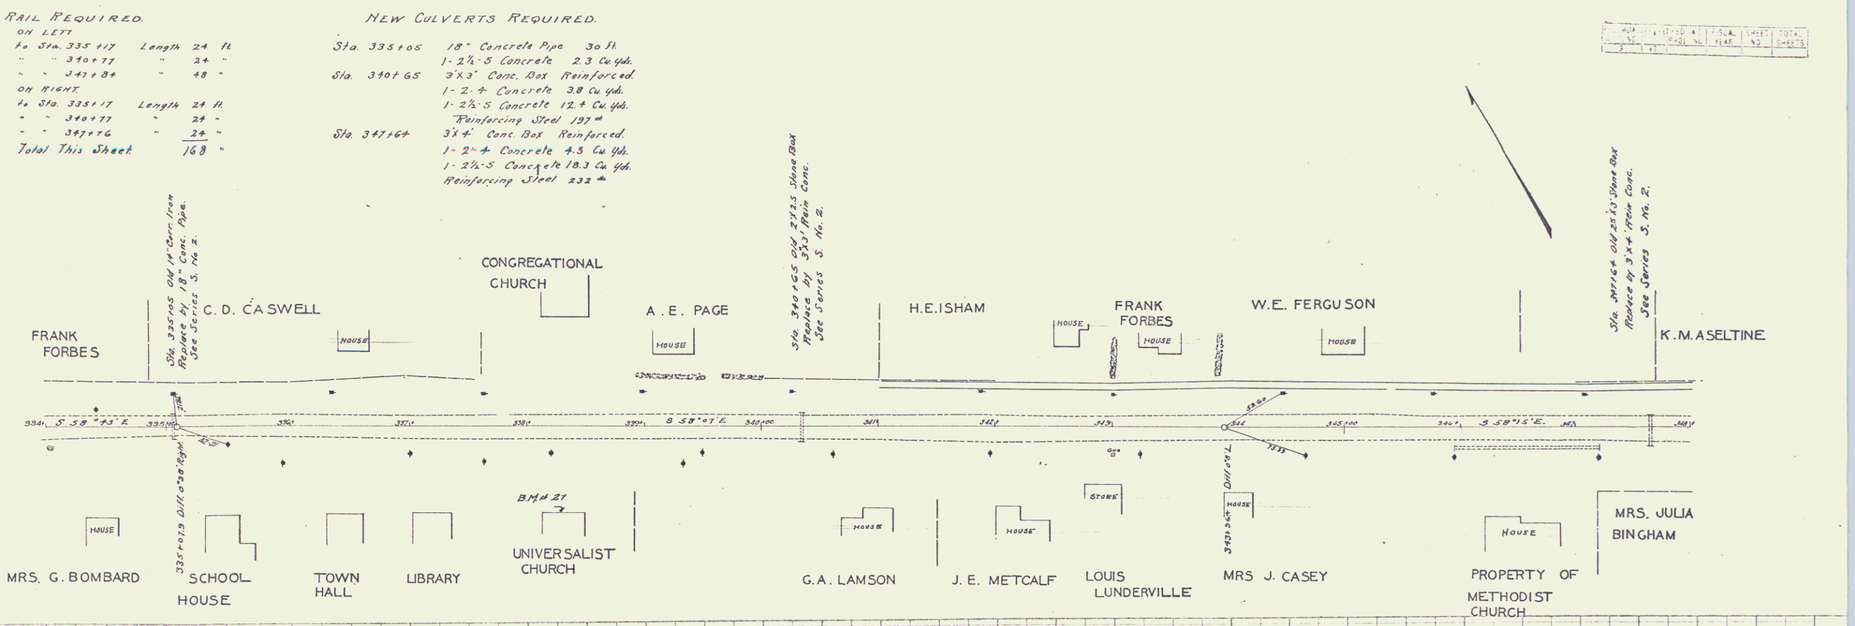

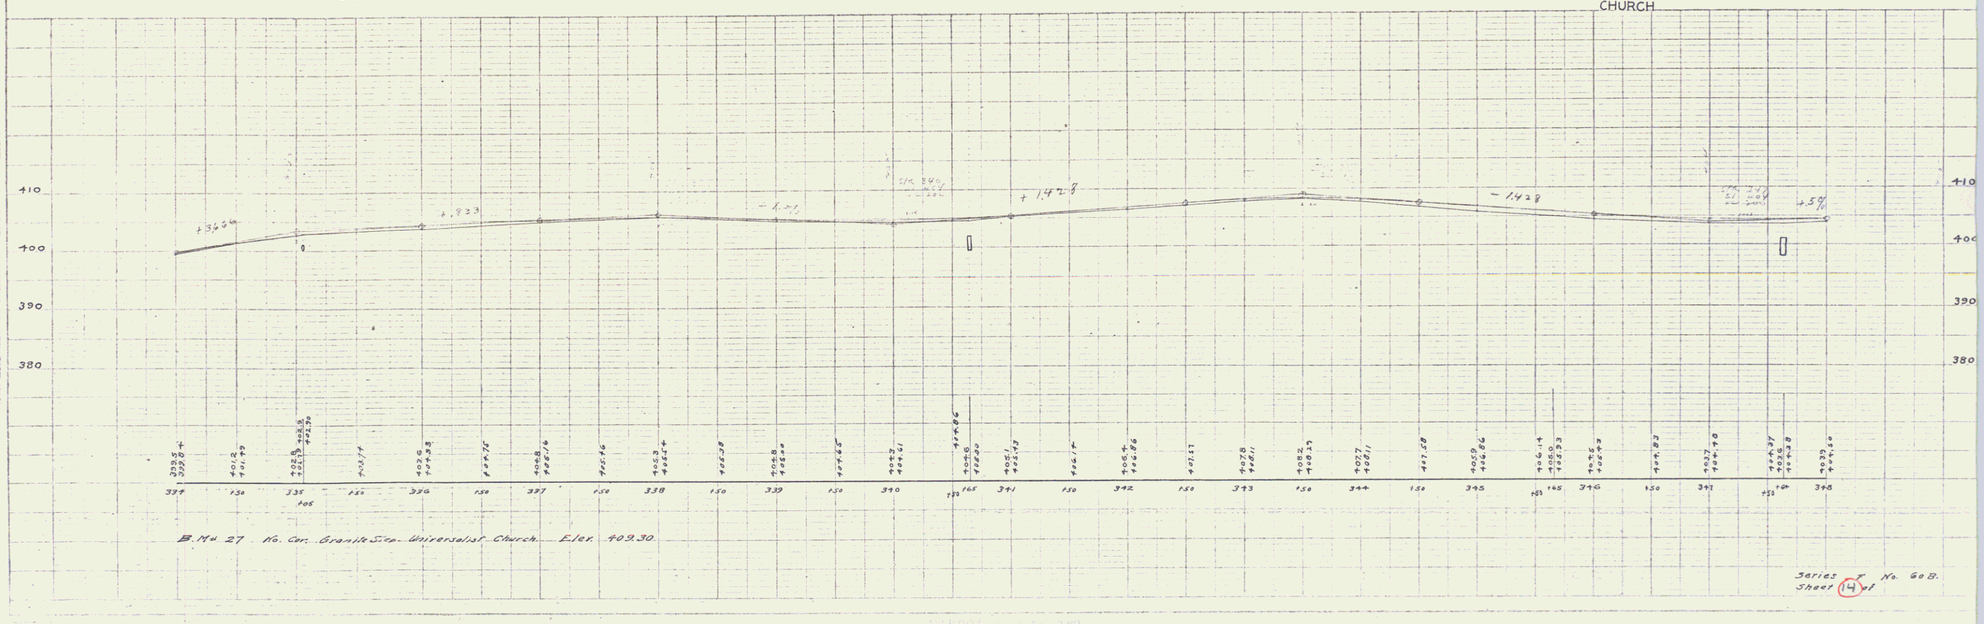

Series F No. 608.
Sheet 14 of

15