FED. AID PROJ. NO.	STATE	FED. AID PROJ. NO.	FISCAL YEAR	SHEET NO.	TOTAL SHEETS
		F.R.78	1928	19	77

Wood Guard Rail Required

Sta. 234+00 - 234+24	Length	24 ft
" 236+75 - 236+99	"	24 ft
" 243+80 - 244+04	"	24 ft
Right		
Sta. 234+00 - 234+24	"	24 ft
" 243+80 - 244+04	"	24 ft

Cable Guard Rail Required
On Right
Sta. 235+90 to 238+30 290 Ft.

New Culverts Required

Sta. 234+11	18" Cast Iron Pipe, Length 36 ft.	
	Conc. Class A (1:2:4:5)	3.1 cu. yds.
	Reinf. Steel	33 lbs.
Sta. 236+75	18" Cast Iron Pipe, Length 36 ft.	
	Conc. Class B (1:2:4:5)	3.1 cu. yds.
	Reinf. Steel	33 lbs.

Culvert Repairs Required

Sta. 242+91	Conc. Class A (1:2:4)	6.3 cu. yds.
	Reinf. Steel	396 lbs.
Sta. 230+25	18" C. I. Pipe	Length 112 ft.
	Concrete Class A (1:2:4)	1.6 cu. yds.
	Class B (1:2½:5)	1.6 cu. yds.
	Reinforcing Steel	115.0 Lbs.

Deep inlet with precast top

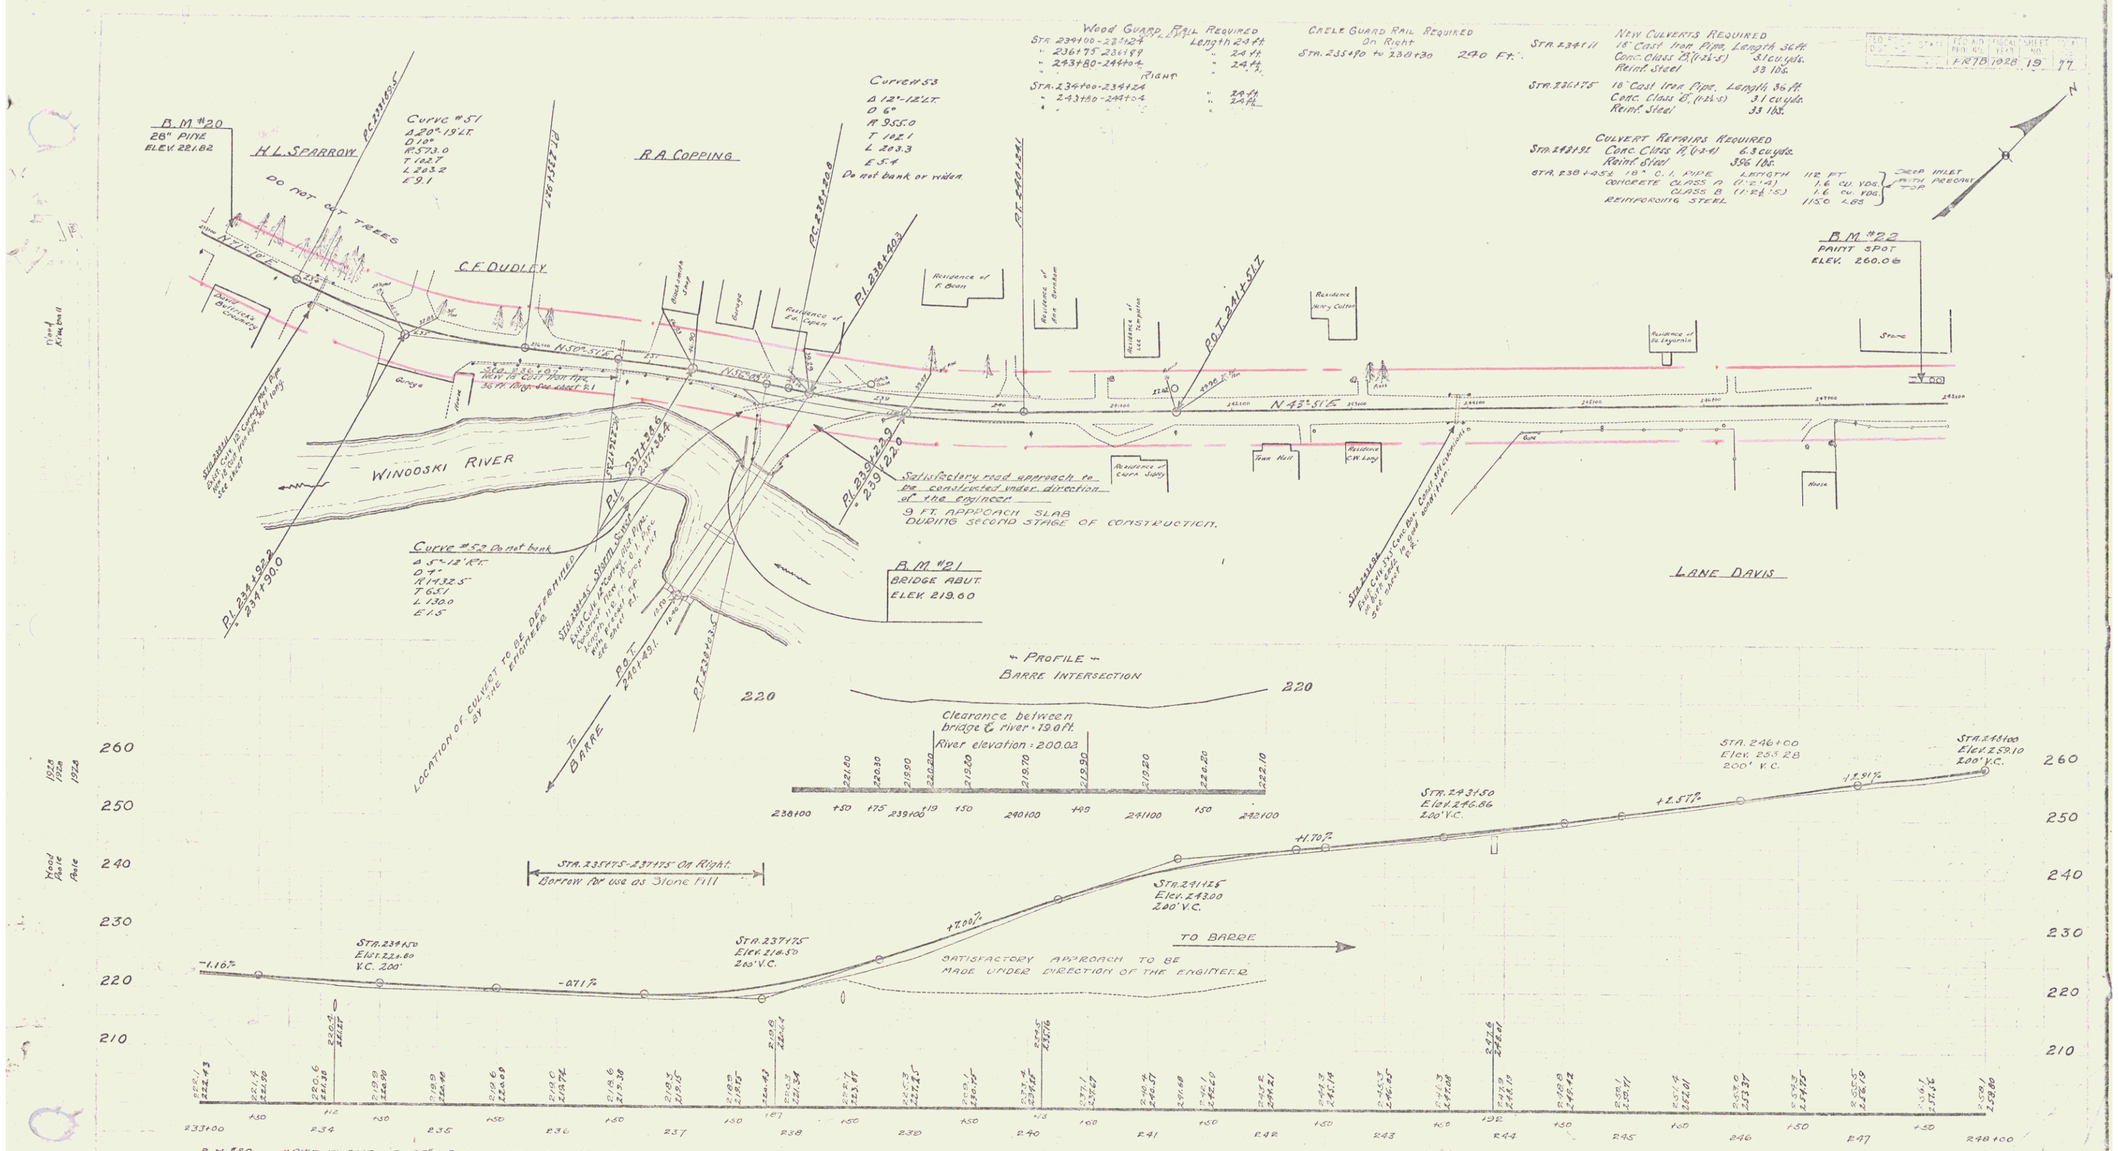

Series F.R. No. 78
Sheet 19 of 77

17