FED. ROAD DIST. NO.	STATE	FED. AID PROJ. NO.	FISCAL YEAR	SHEET NO.	TOTAL SHEETS
9	VT.	27	1962-63	11	75

SEE PROJ. F 028-3 (10)

GUARD RAIL REQUIRED

ON LEFT

Sta. 161+38 to 161+62 Length 24 ft
" 164+88 - 165+12 " 24 "
" 153+44 - 153+68 " 24 "

ON RIGHT

Sta. 153+44 to 153+68 Length 24 ft
" 160+76 - 162+76 " 200 "
" 164+26 - 165+22 " 96 "

TOTAL THIS SHEET 392 ft

NEW CULVERTS REQUIRED

Sta. 153+56	4' x 3.5' Reinforced concrete	
	1-2-4 concrete	7.2 cu yds
	1-3-6 "	13.1 "
	Reinforcing steel	191 lbs.
Sta. 161+50	12" Cor. Iron Pipe	32 ft
	1-2-4 concrete	1.0 cu yds.
Sta. 165+00	12" Cor. Iron Pipe	38 ft
	1-2-4 concrete	1.0 cu yds.

STONE BASE REQUIRED

Sta. 150+00 to 153+50 350 ft
" 158+00 " 166+00 800 "
Existing stone base to be widened

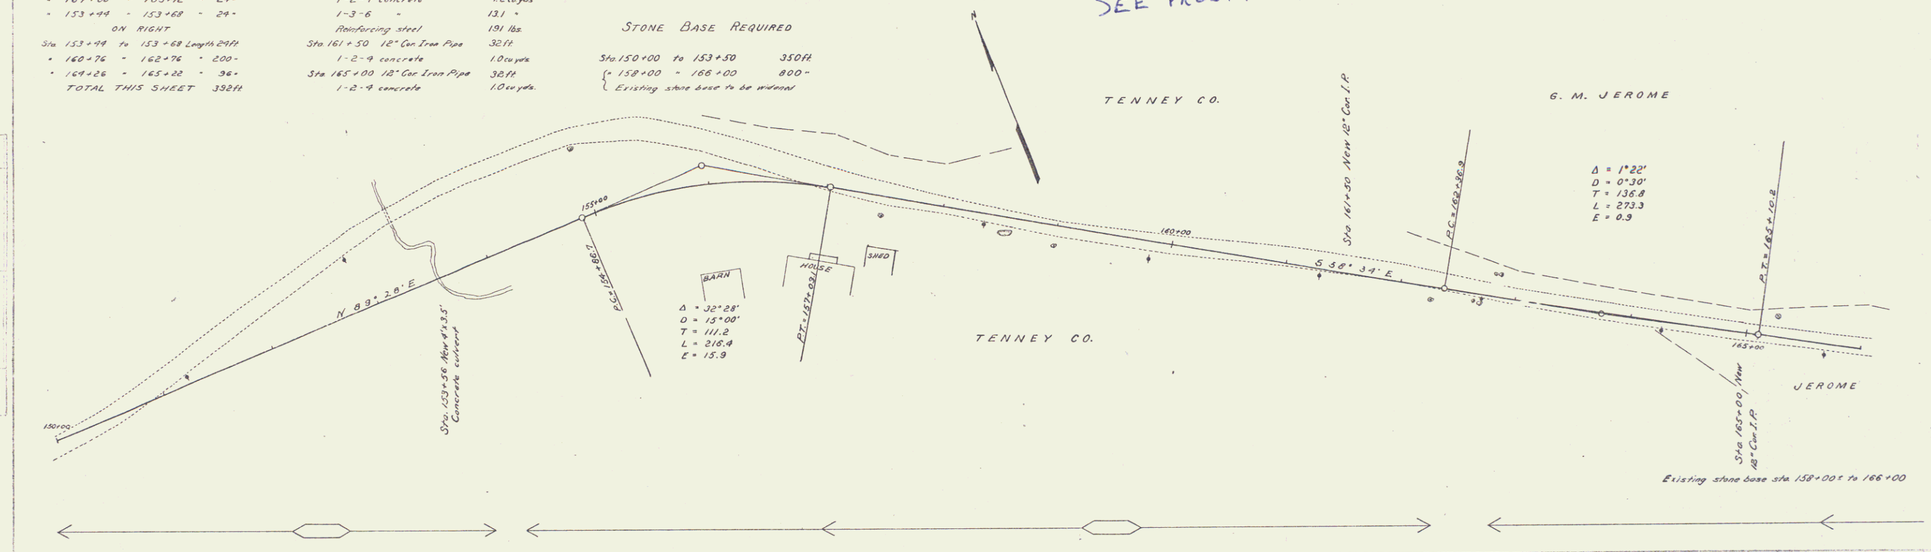

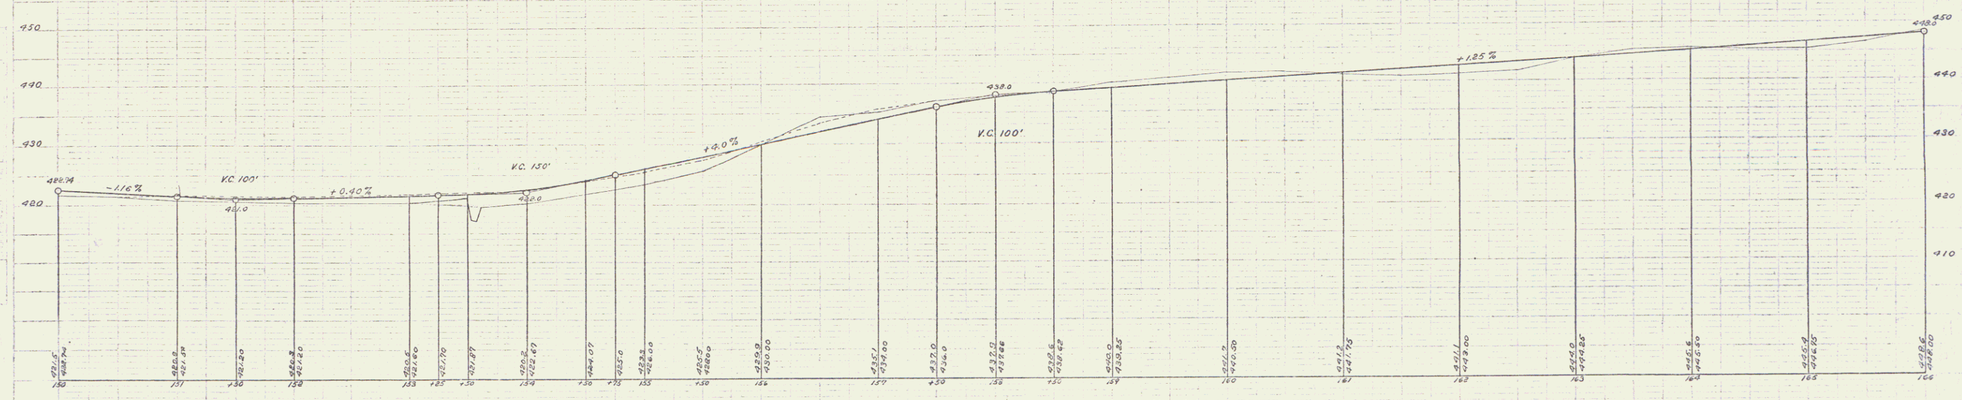

Series F No. 27 Filed
Sheet 11 of 75

13