SEE PROJ. F028-3(10)

FED. ROAD DIST. NO.	STATE	FED. AID PROJ. NO.	FISCAL YEAR	SHEET NO.	TOTAL SHEETS
9	VT.	27	1920-21	14	75

GUARD RAIL REQUIRED

ON LEFT

Sta. 199+38 to 199+62 Length 24ft.
" 202+48 " 202+72 " 24 "
" 204+38 " 204+62 " 24 "
" 206+38 " 206+62 " 24 "
" 210+28 " 210+52 " 24 "

ON RIGHT

Sta. 196+00 to 201+76 Length 576ft.
" 202+48 " 202+72 " 24 "
" 203+26 " 205+26 " 200 "
" 206+38 " 206+62 " 24 "
" 210+28 " 210+52 " 24 "

TOTAL THIS SHEET 968ft.

NEW CULVERTS REQUIRED

Sta. 199+50 12" Cor Iron Pipe 28ft. 1.3cuyds.
1-2-4 concrete
Sta. 204+50 12" Cor Iron Pipe 30ft. 1.0cuyds.
1-2-4 concrete
Sta. 206+50 16" Cor Iron Pipe 28ft. 1.5cuyds.
1-2-4 concrete
Sta. 210+40 24" Cor Iron Pipe 30ft. 1.6cuyds.
1-2-4 concrete

NEW CULVERTS REQUIRED

Sta. 202+60 12" Cor I. P. 36ft.
1-2-4 concrete 1.0cuyds.

STONE BASE REQUIRED

Sta. 209+50 to 212+00 Length 250ft.

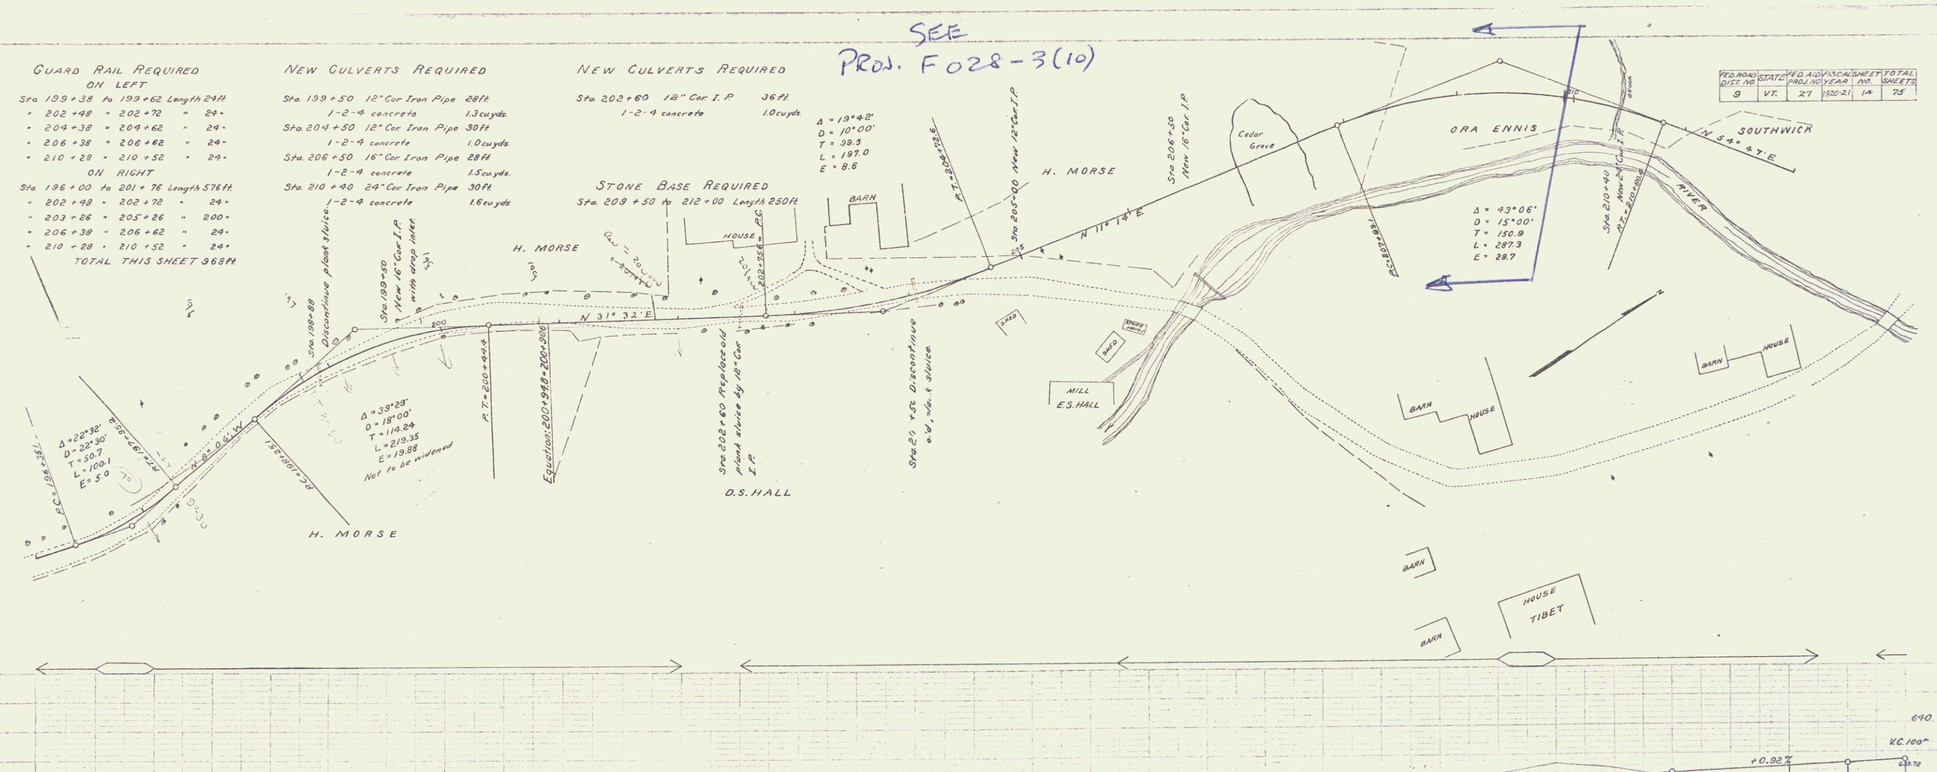

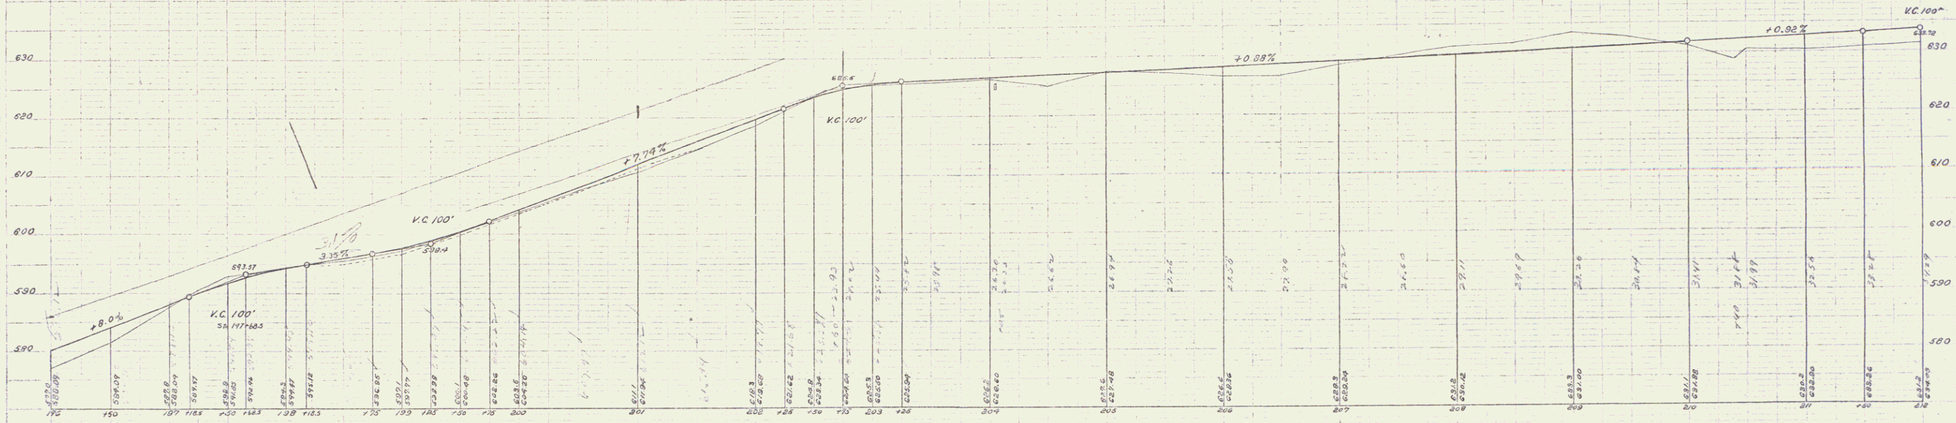

Series F No 27 Filed
Sheet 14 of 75