POOR ORIGINAL COPY

GUARD RAIL REQUIRED

ON LEFT

Sta 235+50 to 237+45 Length 195

" 235+56 " 235+02 " 16

" 237+31 " 237+55 " 24

291+95 " 292+19 " 24

ON RIGHT

Sta 235+50 to 237+82 Length 232

" 235+86 " 235+02 " 16

" 237+31 " 237+55 " 24

291+95 " 292+19 " 24

TOTAL THIS SHEET 1324

CULVERT REPAIRS REQUIRED

Sta 237+41 24" C.I. Pipe 34 ft.

1:2:4 concrete 10 cu.yds.

Sta 291+37 Lengthen 18" Cor. I.P. 4 ft.

1:2:4 concrete 1.0 cu.yds.

RELAYING PIPE CULVERTS

Sta 237+43 18" Cor. Iron Pipe 30 ft.

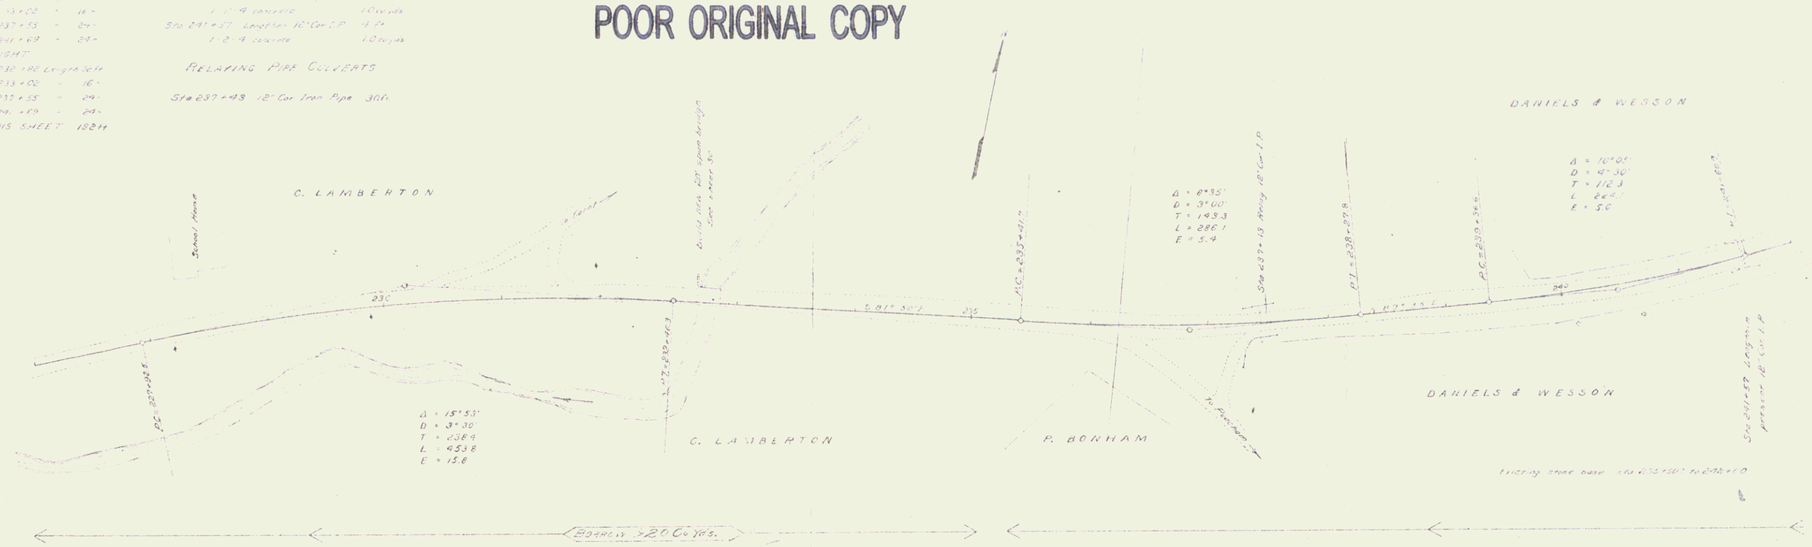

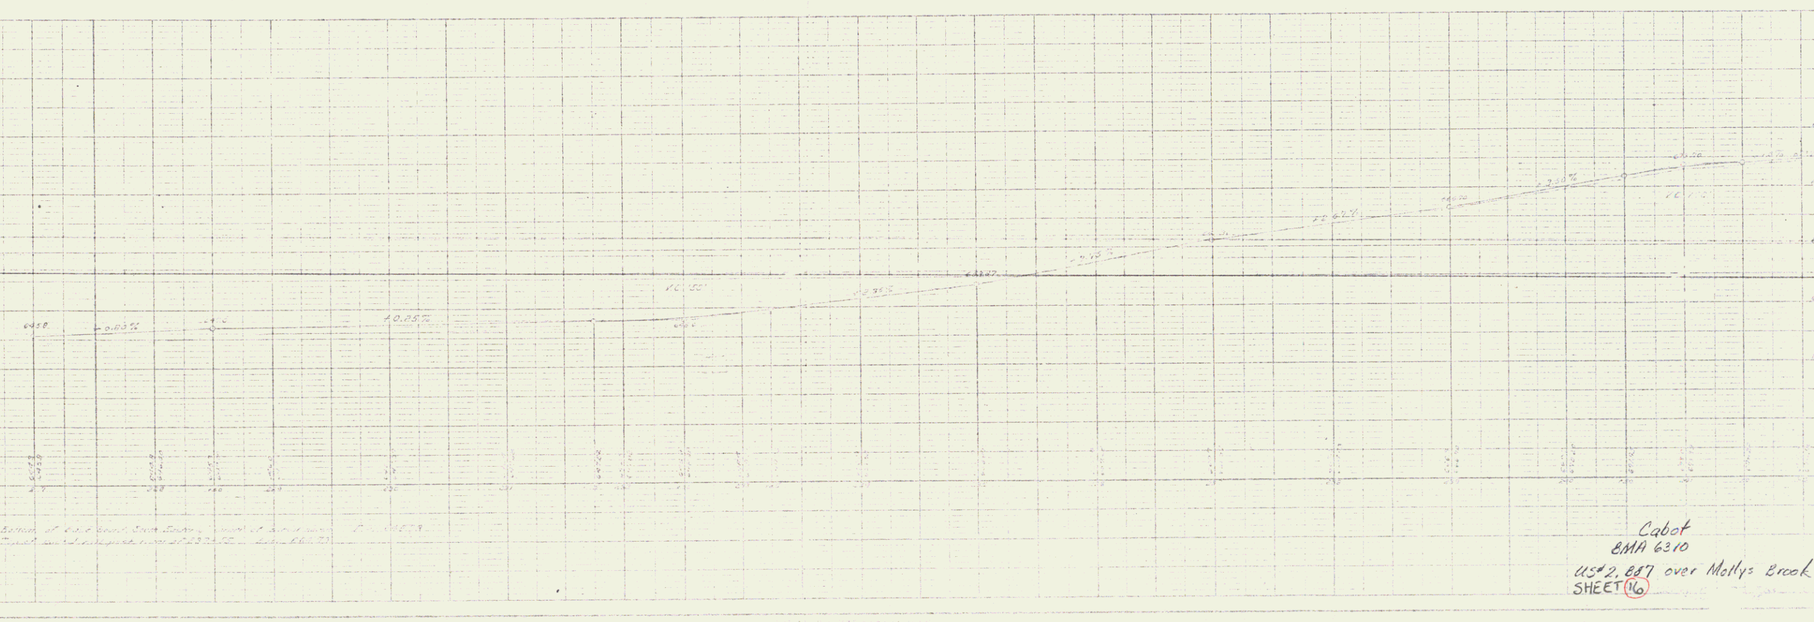

Cabot
BMA 6210
US#2, 887 over Mollys Brook
SHEET 16