FEDERAL AID PROJECT NO.	STATE	FEDERAL AID PROJECT NO.	SHEET NO.	TOTAL SHEETS
3	VT.	27-L 1932	7	84

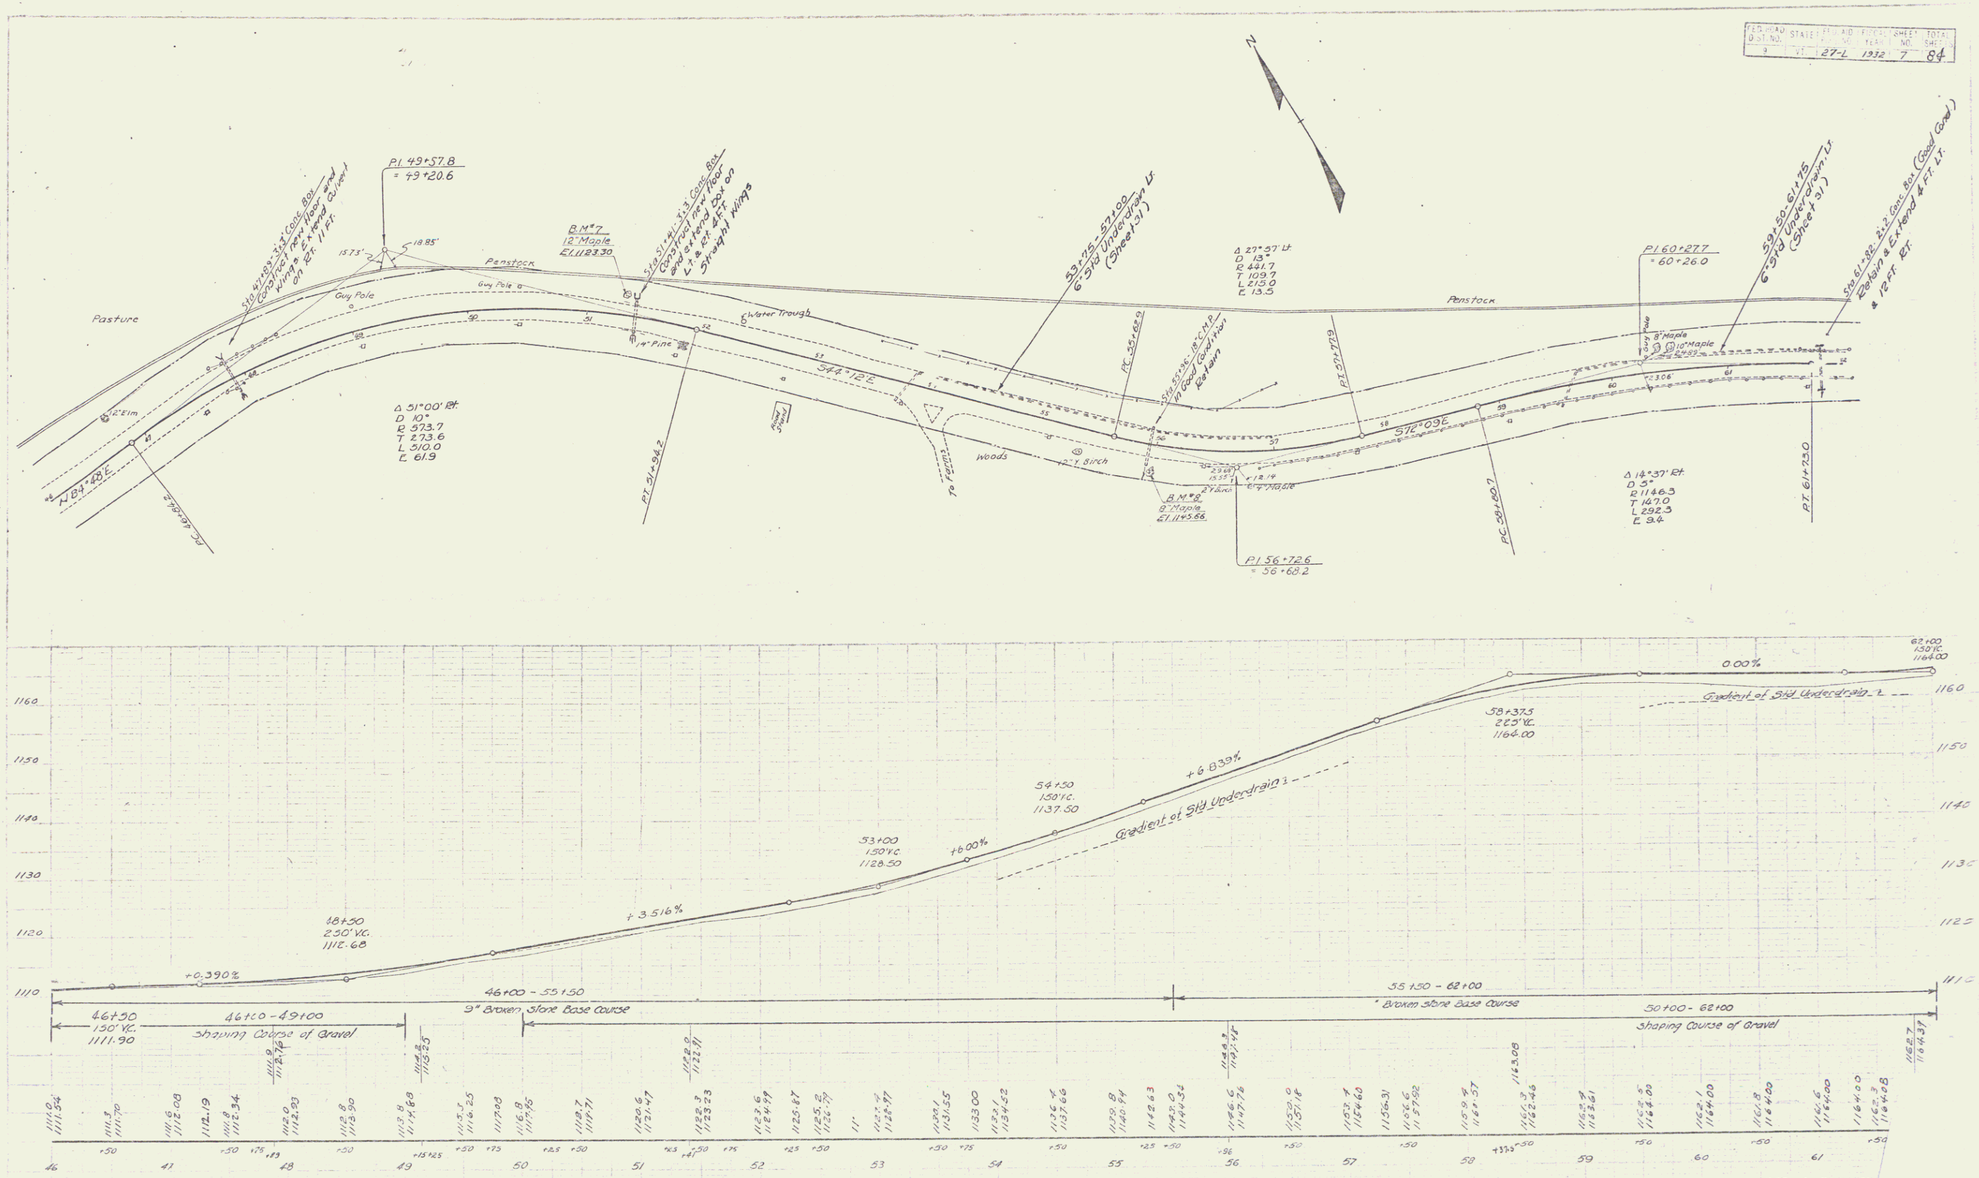

B.M.#7 Spike in root 12" Maple 17' Lt. Sta. 51+32 El. 1123.30
B.M.#8 " " " 8" " 21.5 Rt. Sta. 55+99 El. 1145.66

SERIES F NO. 27
SHEET 7 OF 84

5