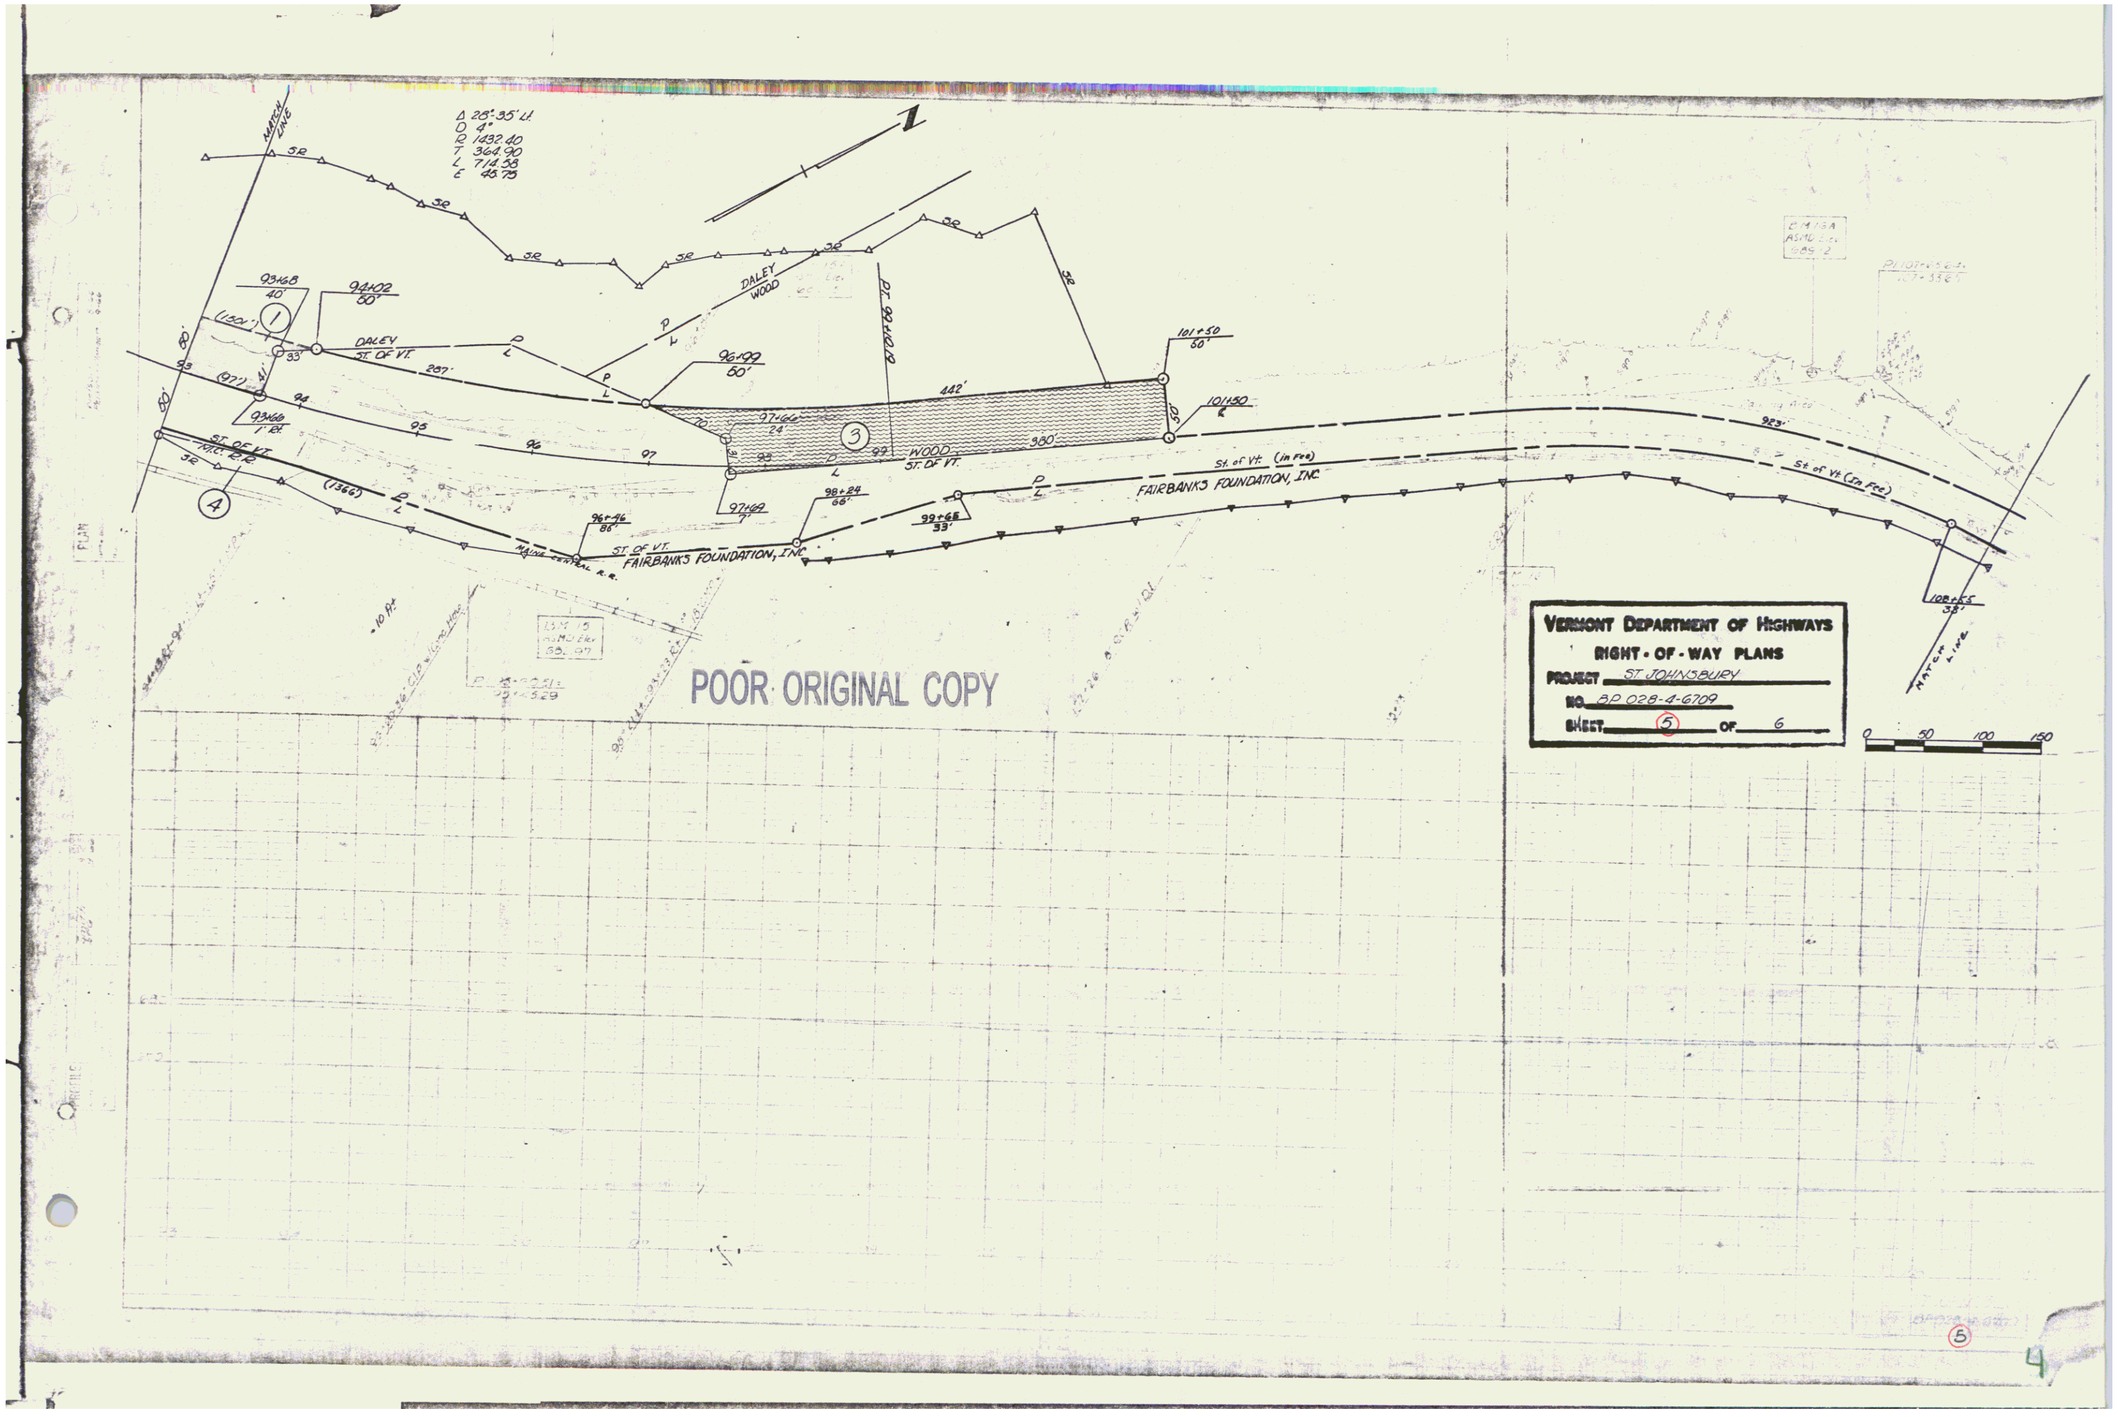
Δ 28°35' Lt.
D 4°
R 1432.40
T 364.90
L 714.58
E 48.79
MATCH LINE
DALEY WOOD
DALEY ST. OF VT.
WOOD ST. OF VT.
ST. OF VT.
FAIRBANKS FOUNDATION, INC.
St. of Vt. (in Fee)
MAINE CENTRAL R.R.
93+68
94+02
96+99
97+62
98+24
99+65
101+50
96+46
(1366)
(1320')
442'
380'
923'
POOR ORIGINAL COPY
VERMONT DEPARTMENT OF HIGHWAYS
RIGHT-OF-WAY PLANS
PROJECT ST JOHNSBURY
NO. BP 028-4-6709
SHEET (5) OF 6
0 50 100 150