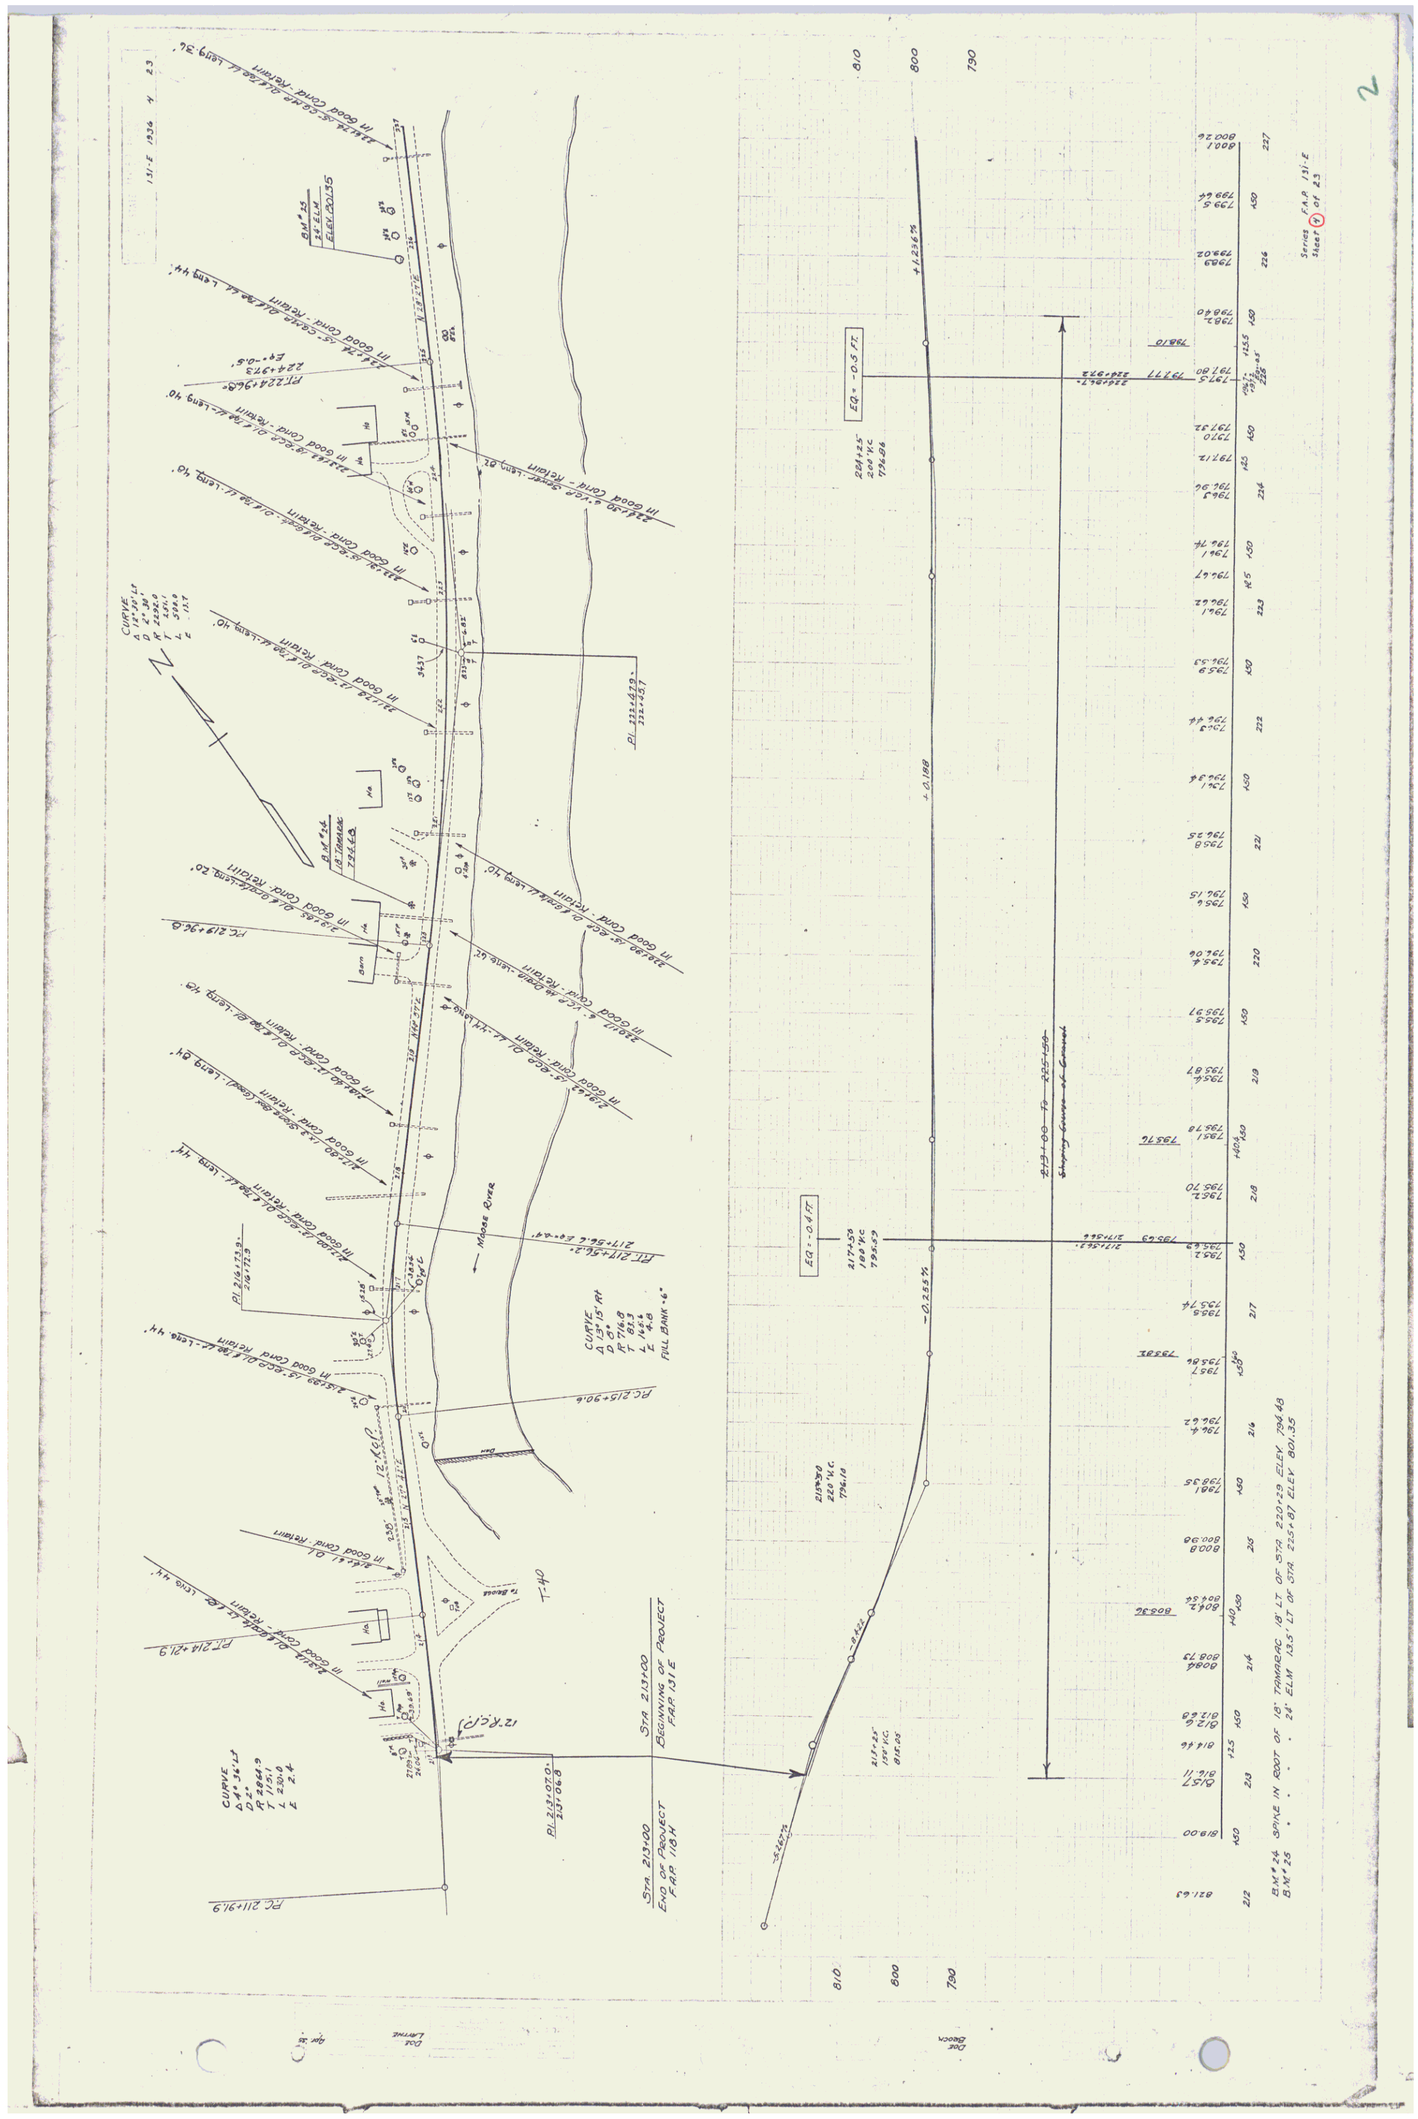
131-E 1936 # 23
Series F.A.P. 131-E
Sheet 9 of 23
2
STA 213+00
BEGINNING OF PROJECT
FAP 131 E
STA 213+00
END OF PROJECT
FAP 118 H
MOOSE RIVER
T-40
FILL BANK-6"
EQ = -0.5 FT.
EQ = -0.4 FT.
BM # 24 SPIKE IN ROOT OF 18" TAMARAC 18' LT. OF STA. 220+29 ELEV. 794.48
BM # 25 " " 24" ELM 13.5' LT. OF STA. 215+87 ELEV. 801.35