121-A 193. 8 71

WOOD GUARD RAIL REQUIRED

CULV. STA.	LEFT	RIGHT
174+25	26'	24'
177+61	24'	24'
183+30	24'	24'

NEW CAST IRON PIPE CULVERTS REQUIRED

STATION	DIAM.	LENG	CONC. A	CONC. C	REINF. STEEL
176+25	24"	36'	2.4 cy	—	54 lbs
177+61	15"	42'	1.5 cy	—	73 lbs
183+30	18"	42'	1.0 cy	—	87 lbs

Parcel	Kind of Instrument	Date of Instrument	Grantor	Grantee	Recorded Concord Book	Page	Date	Remarks
A'	A.C.O.	7-30-31	Herman Williamson	Stat of N.H.	22	383	10-6-31	
A & B	"	8-16-31	T.L. Richardson	" "	22	375	10-6-31	

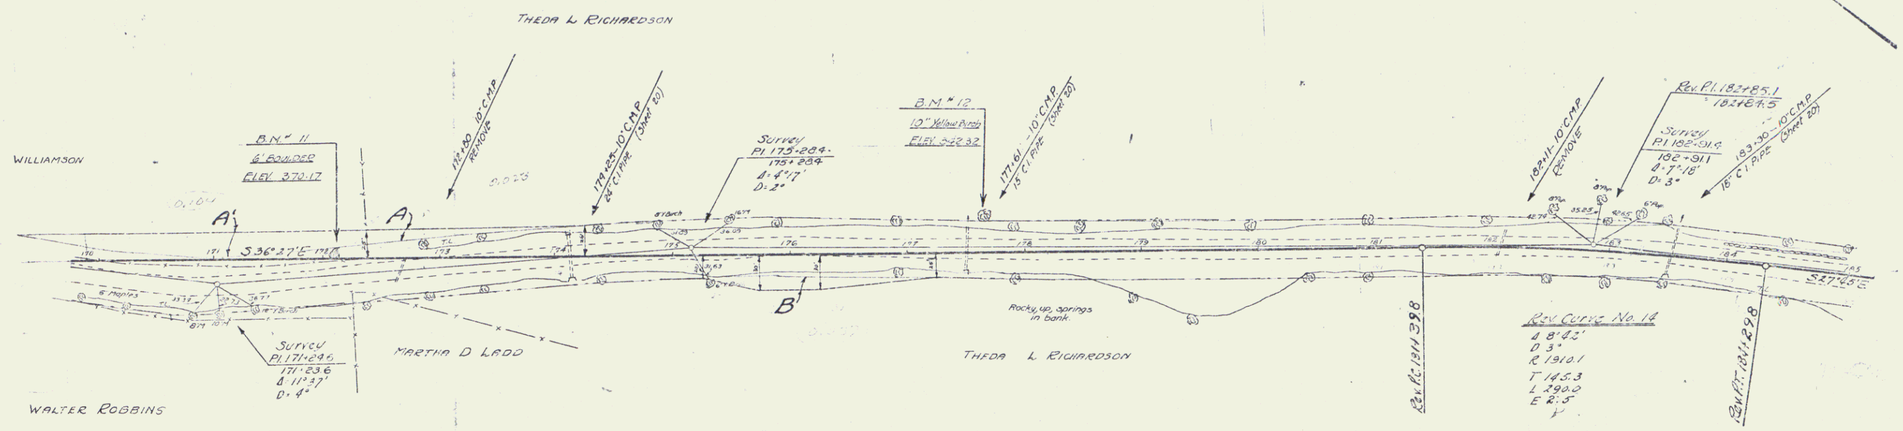

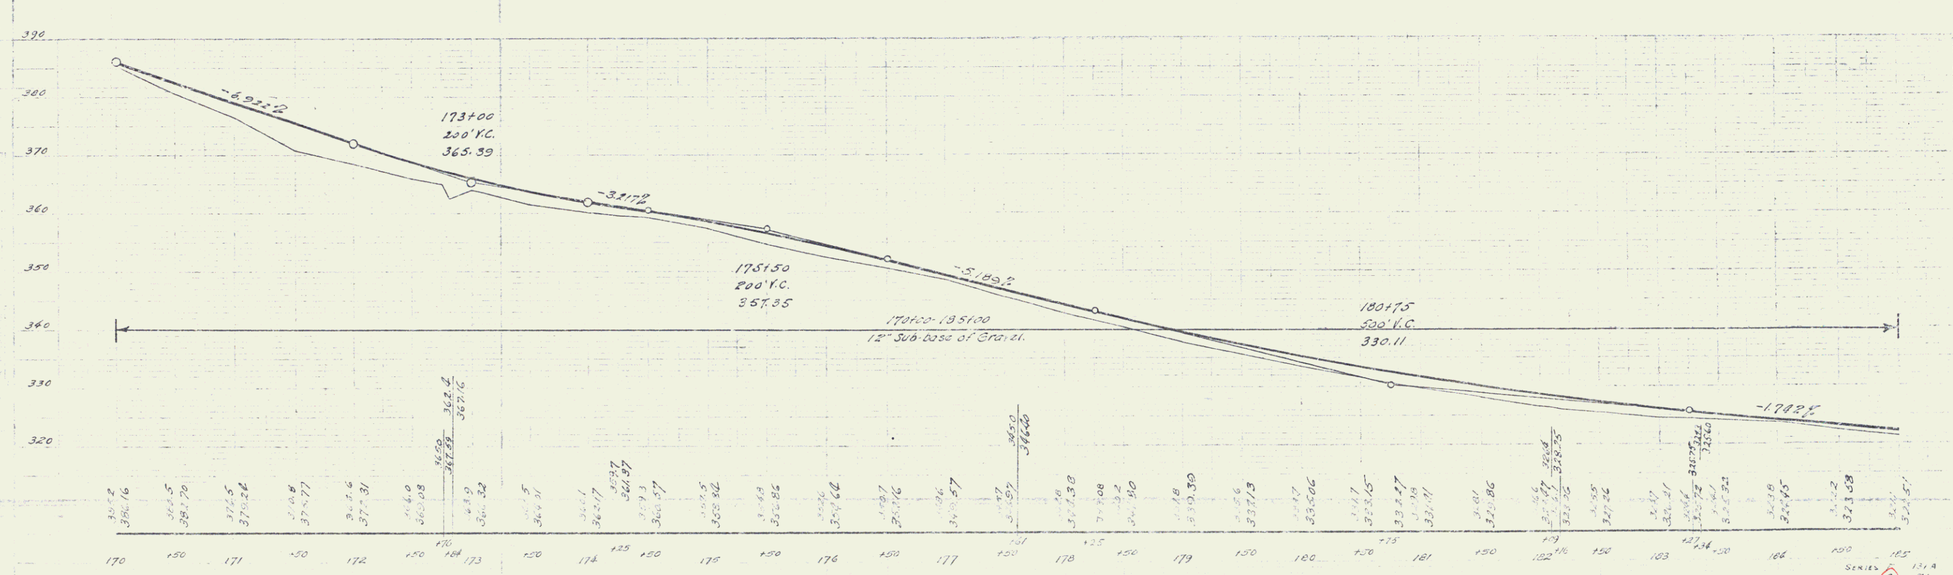

B.M.# 11 - TOP OF 6' BOULDER 13' LT. OF STA. 172+25 - ELEV. 370.17

B.M.# 12 - SPIKE IN ROOT OF 10" YELLOW BIRCH, 22' LT. OF STA. 177+78 - ELEV. 342.32

SERIES 131-A
SHEET 8 OF 71

8