151A 1931 28A 71

Wood Guard Rail Required

Culv. Sta	Left	Right
474+75	24'	24'
477+75	24'	24'
479+50	24'	24'
482+15	24'	24'
484+25	24'	24'
488+10	24'	24'

New Cast Iron Pipe Culverts Required

Sta	Diam.	Leng.	Conc. A	Conc C	Steel
474+75	15"	42'	~	2.3 cy.	33 lbs.
477+75	18"	42	~	1.5 "	17 "
479+50	15"	39'	~	1.5 "	17 "
482+15	15"	36'	~	1.5 "	17 "
484+25	15"	36'	1.5	~	73 "
488+10	15"	42'	1.5	1.2 "	90 "
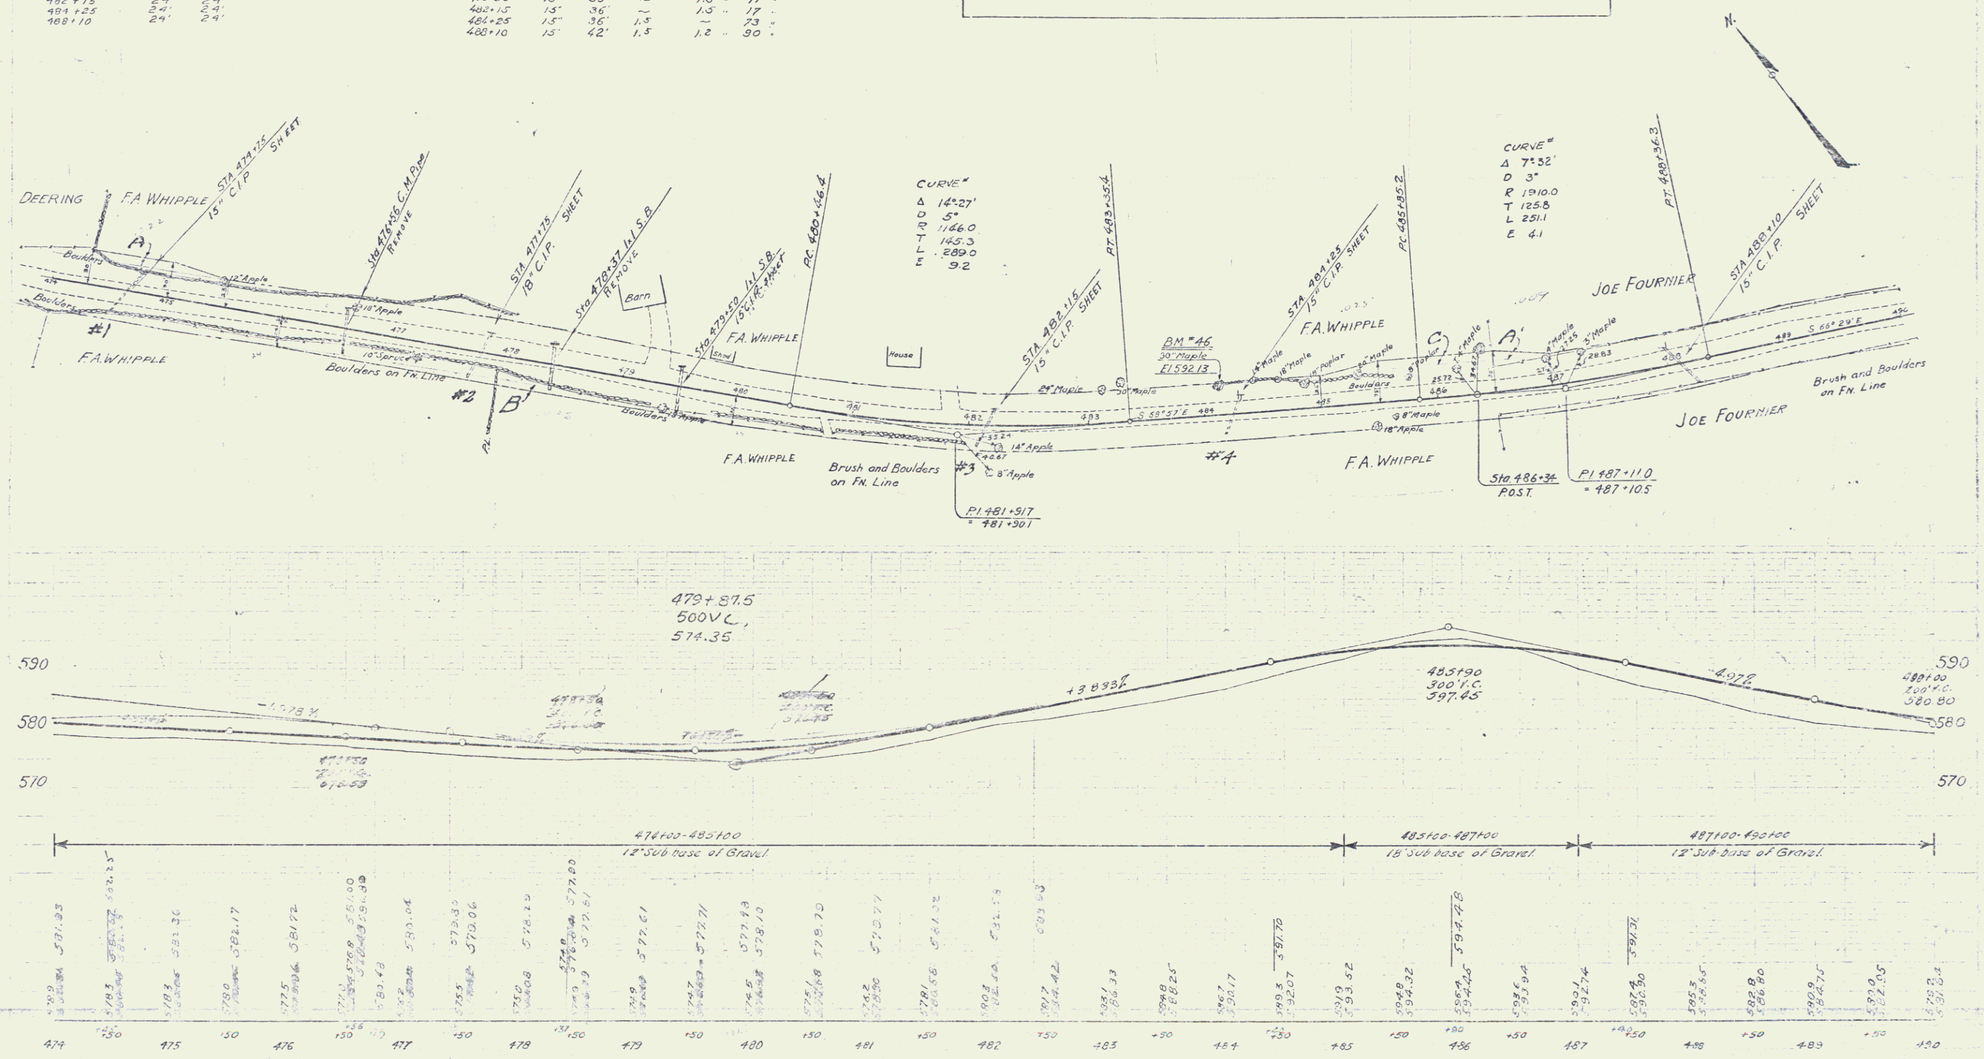
Parcel	Kind of Instrument	Date of Instrument	Grantor	Grantee	Recorded Liber	Recorded Page	Recorded Date	Remarks
A,B,C,D,E,F,G,H	G.C.D.	9-16-31	Fred Whipple	Stof Vt.	Book 15	367	10-5-31	Culv. Sta 474+75, 477+75, A, B, C, D, E, F, G, H 484+25