131 D 1936 7 19

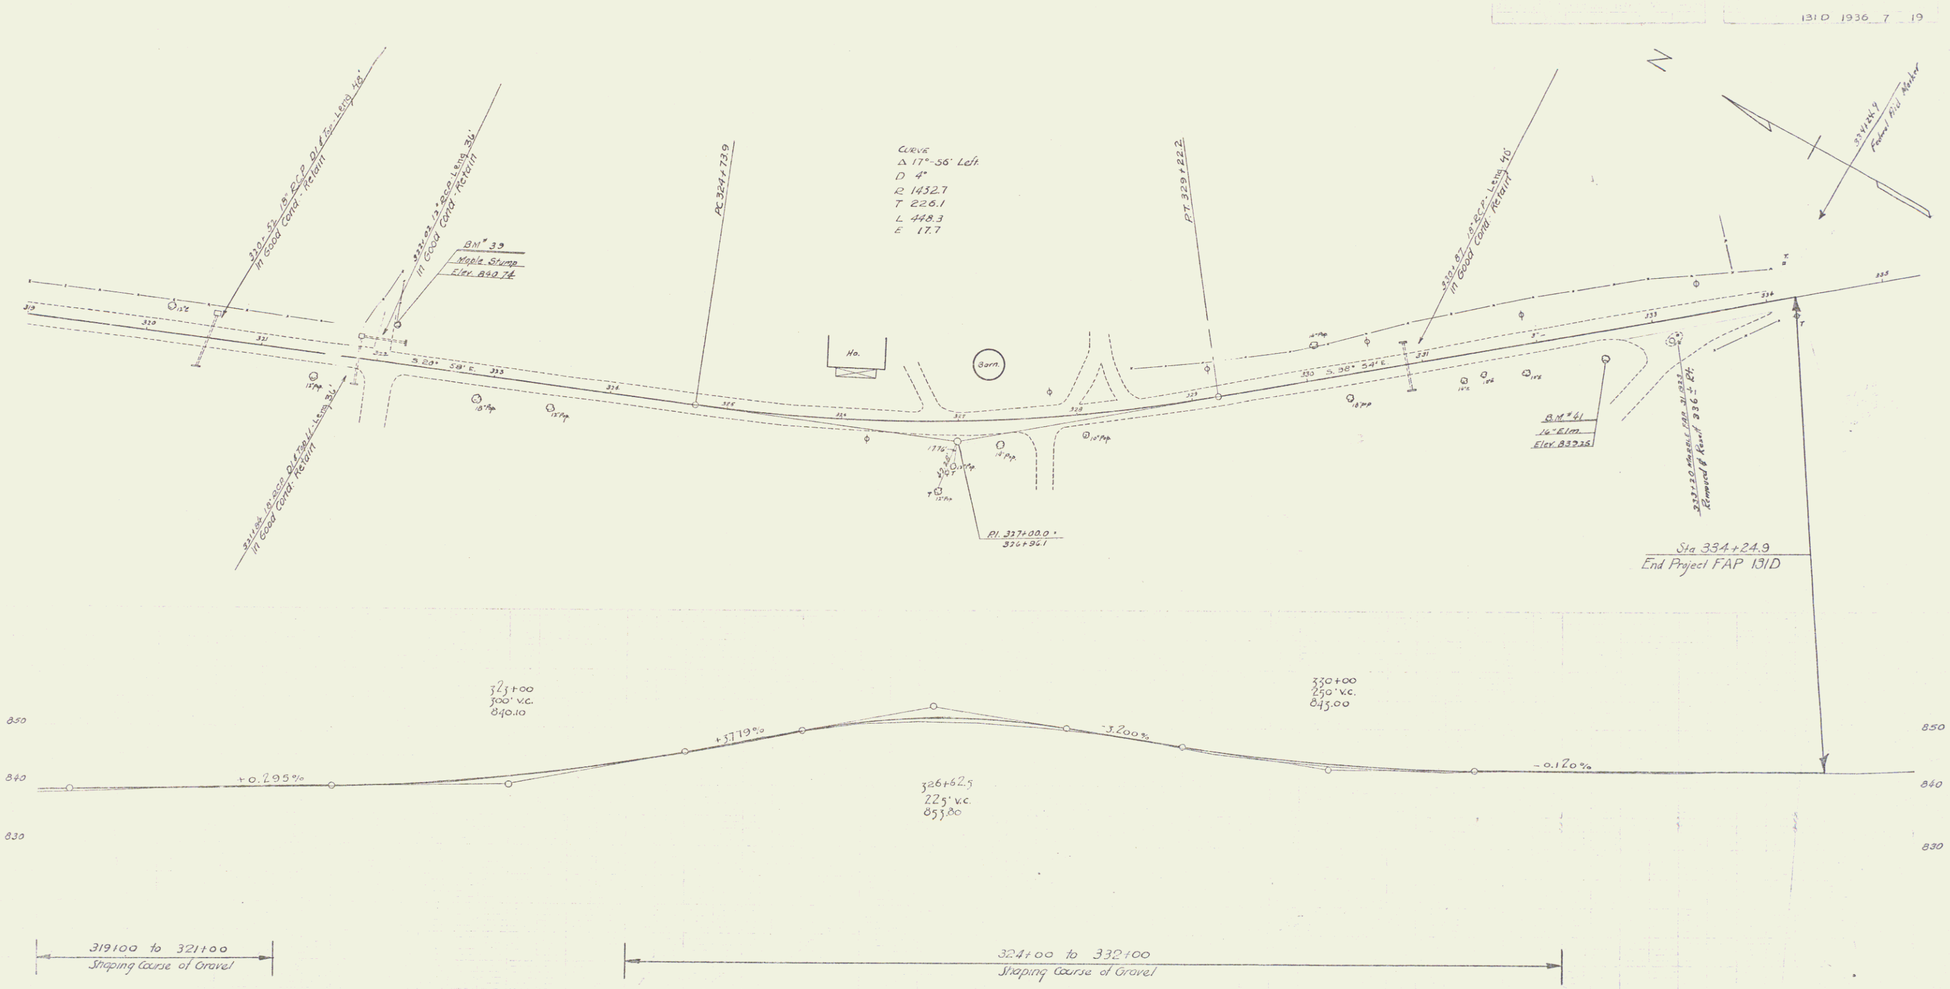

BM # 39 SPIKE IN ROOT OF STUMP 30 FT. LT. OF STA 332+07 ELEV. 840.74 (REV. ELEV.)
BM # 41 " " " 16" ELM 22 FT. RT. OF STA 332+66 ELEV. 839.25

Series FAP No 131-D
Sheet 7A of 19

10