FED. ROAD DIST. NO.	STATE	FED. AID PROJ. NO.	FISCAL YEAR	SHEET NO.	TOTAL SHEETS
9	VT.	30	1921	6	19

GUARD RAIL REQUIRED

ON LEFT

Sta. 46+93 to 47+17 Length 24 FT.
" 53+44 " 53+68 " 24 "

ON RIGHT

Sta. 46+64 to 46+88 Length 24 FT.
" 53+44 " 53+68 " 24 "

TOTAL THIS SHEET 96 FT.

NEW CULVERTS REQUIRED

Sta. 46+90 18" Corr. I.P. With Drop Inlet. 40 FT.
1-2½-5 Concrete 1.9 Cu.Yds.
" 53+56 2x2 Plain Concrete 28.5 FT.
1-2-4 Concrete 6.9 Cu.Yds.
1-2½-5 " 7.6 " "

STANDARD UNDERDRAIN REQUIRED

Sta. 44+00 to 49+00 Length 500 FT.

POOR ORIGINAL COPY

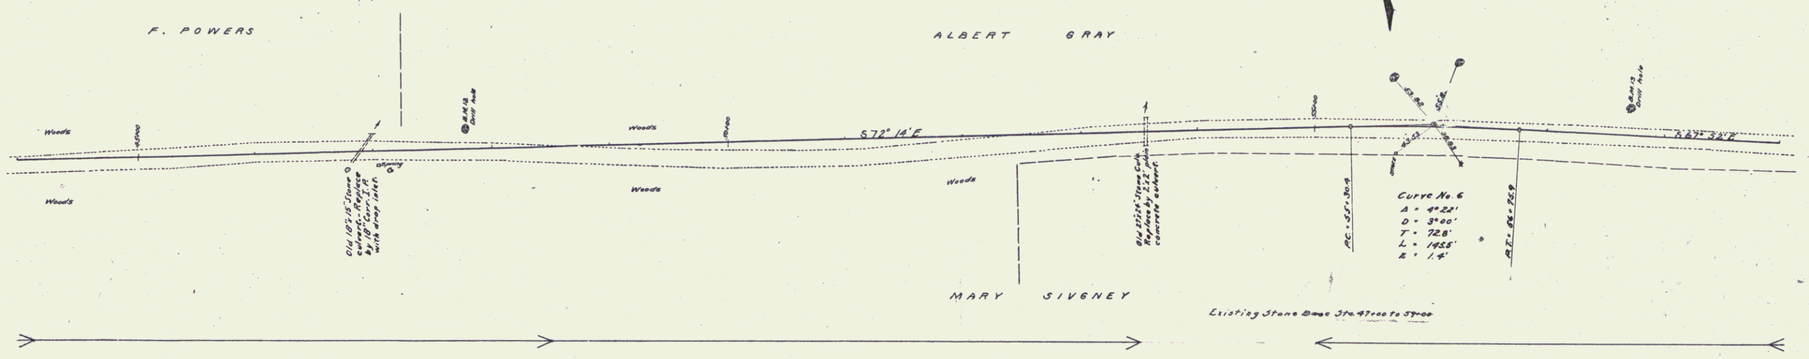

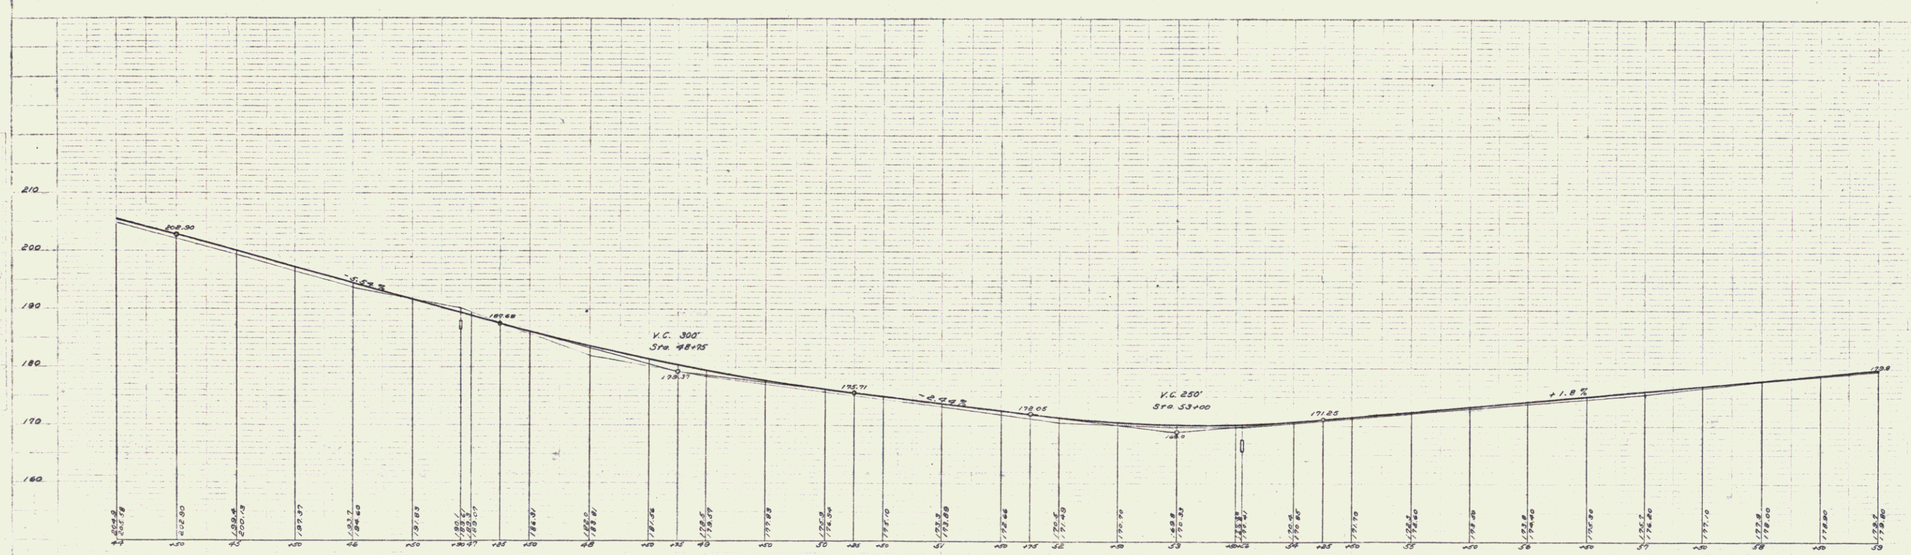

B.M. 12 Drill hole in boulder on left at sta. 47+77 Elev. 185.74
B.M. 13 " " " " " " " 57+68 " 176.92

Series F No. 30
Sheet 6 of 19

5