FED. ROAD DIST. NO	STATE	FED. AID PROJ. NO.	FISCAL YEAR	SHEET NO.	TOTAL SHEETS
9	VT.	30	1921	7	19

POOR ORIGINAL COPY

GUARD RAIL REQUIRED

ON LEFT

Sta. 63+23	to 63+47	Length	24	FT.
" 66+80	" 67+04	"	24	"
" 72+10	" 72+34	"	24	"

ON RIGHT

Sta. 63+23	to 63+47	Length	24	FT.
" 66+80	" 67+04	"	24	"
" 71+98	" 72+22	"	24	"
TOTAL THIS SHEET			144	FT.

NEW CULVERTS REQUIRED

Sta. 63+35 16" Corr. I.P. 1-2½-5 Concrete	1.5 Cu.Yds.	30 FT.
" 66+92 18" Corr. I.P. 1-2½-5 Concrete	1.5 Cu.Yds.	28 FT.
" 72+16.5 16" Corr. I.P. With Drop Inlet. 1-2½-5 Concrete	1.5 Cu.Yds.	30 FT.

STANDARD UNDERDRAIN REQUIRED

Sta. 68+00 to 74+00 Length 600 FT.

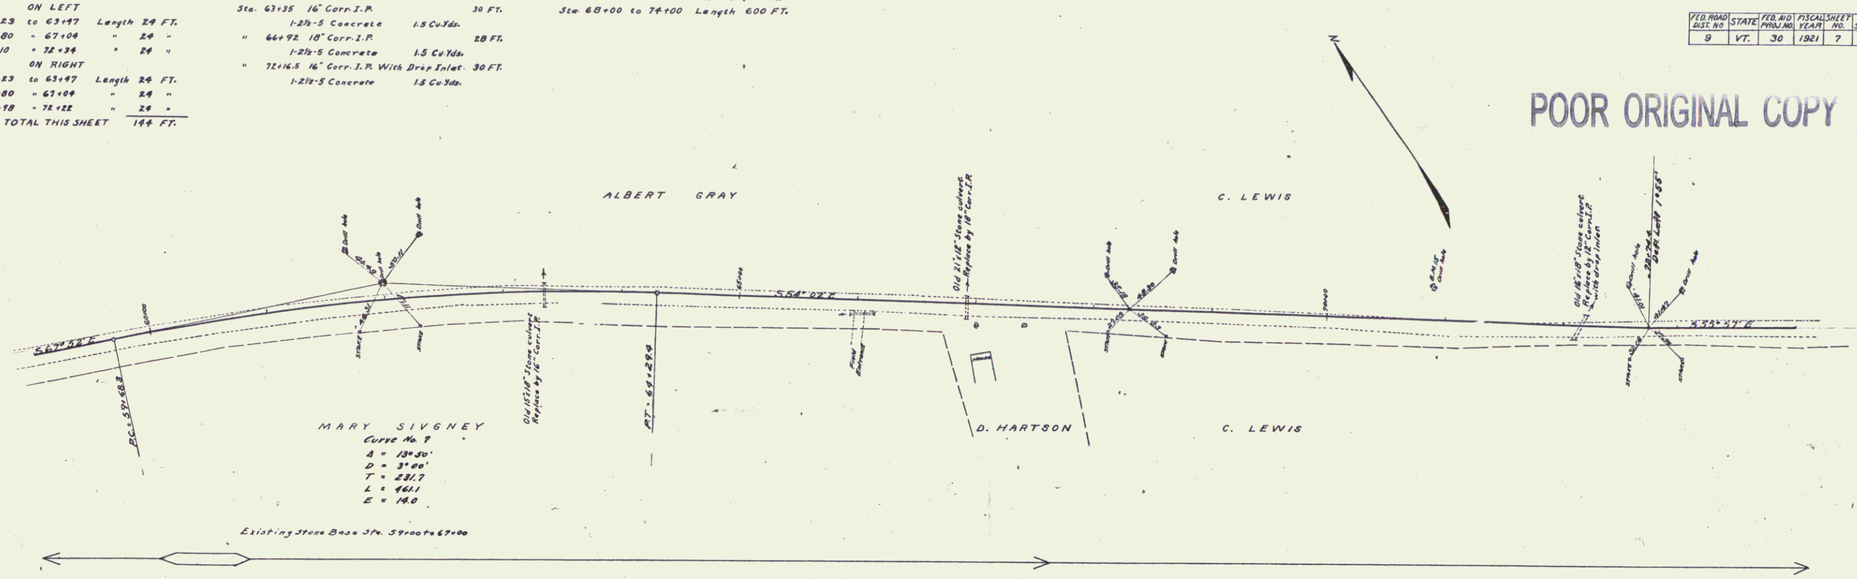

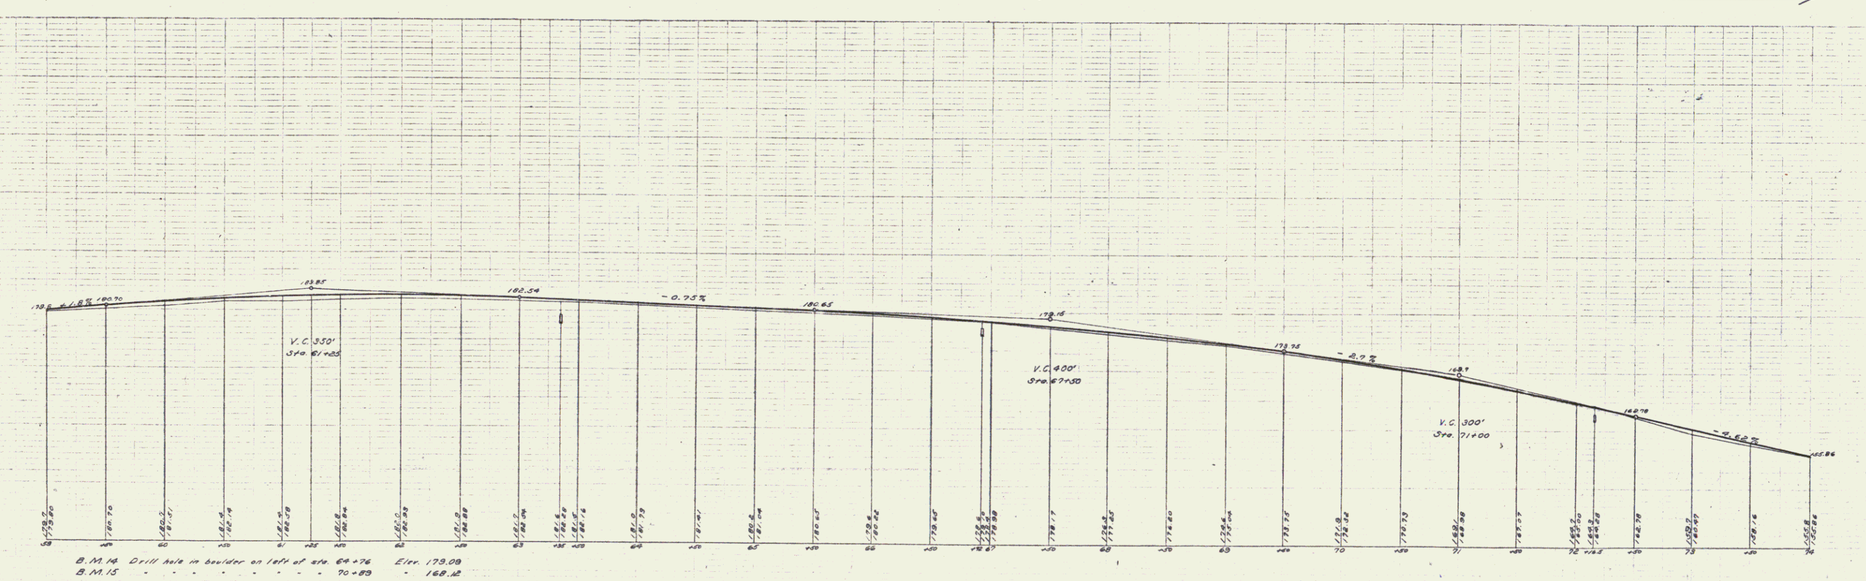

Series F No. 30
Sheet 7 of 19.