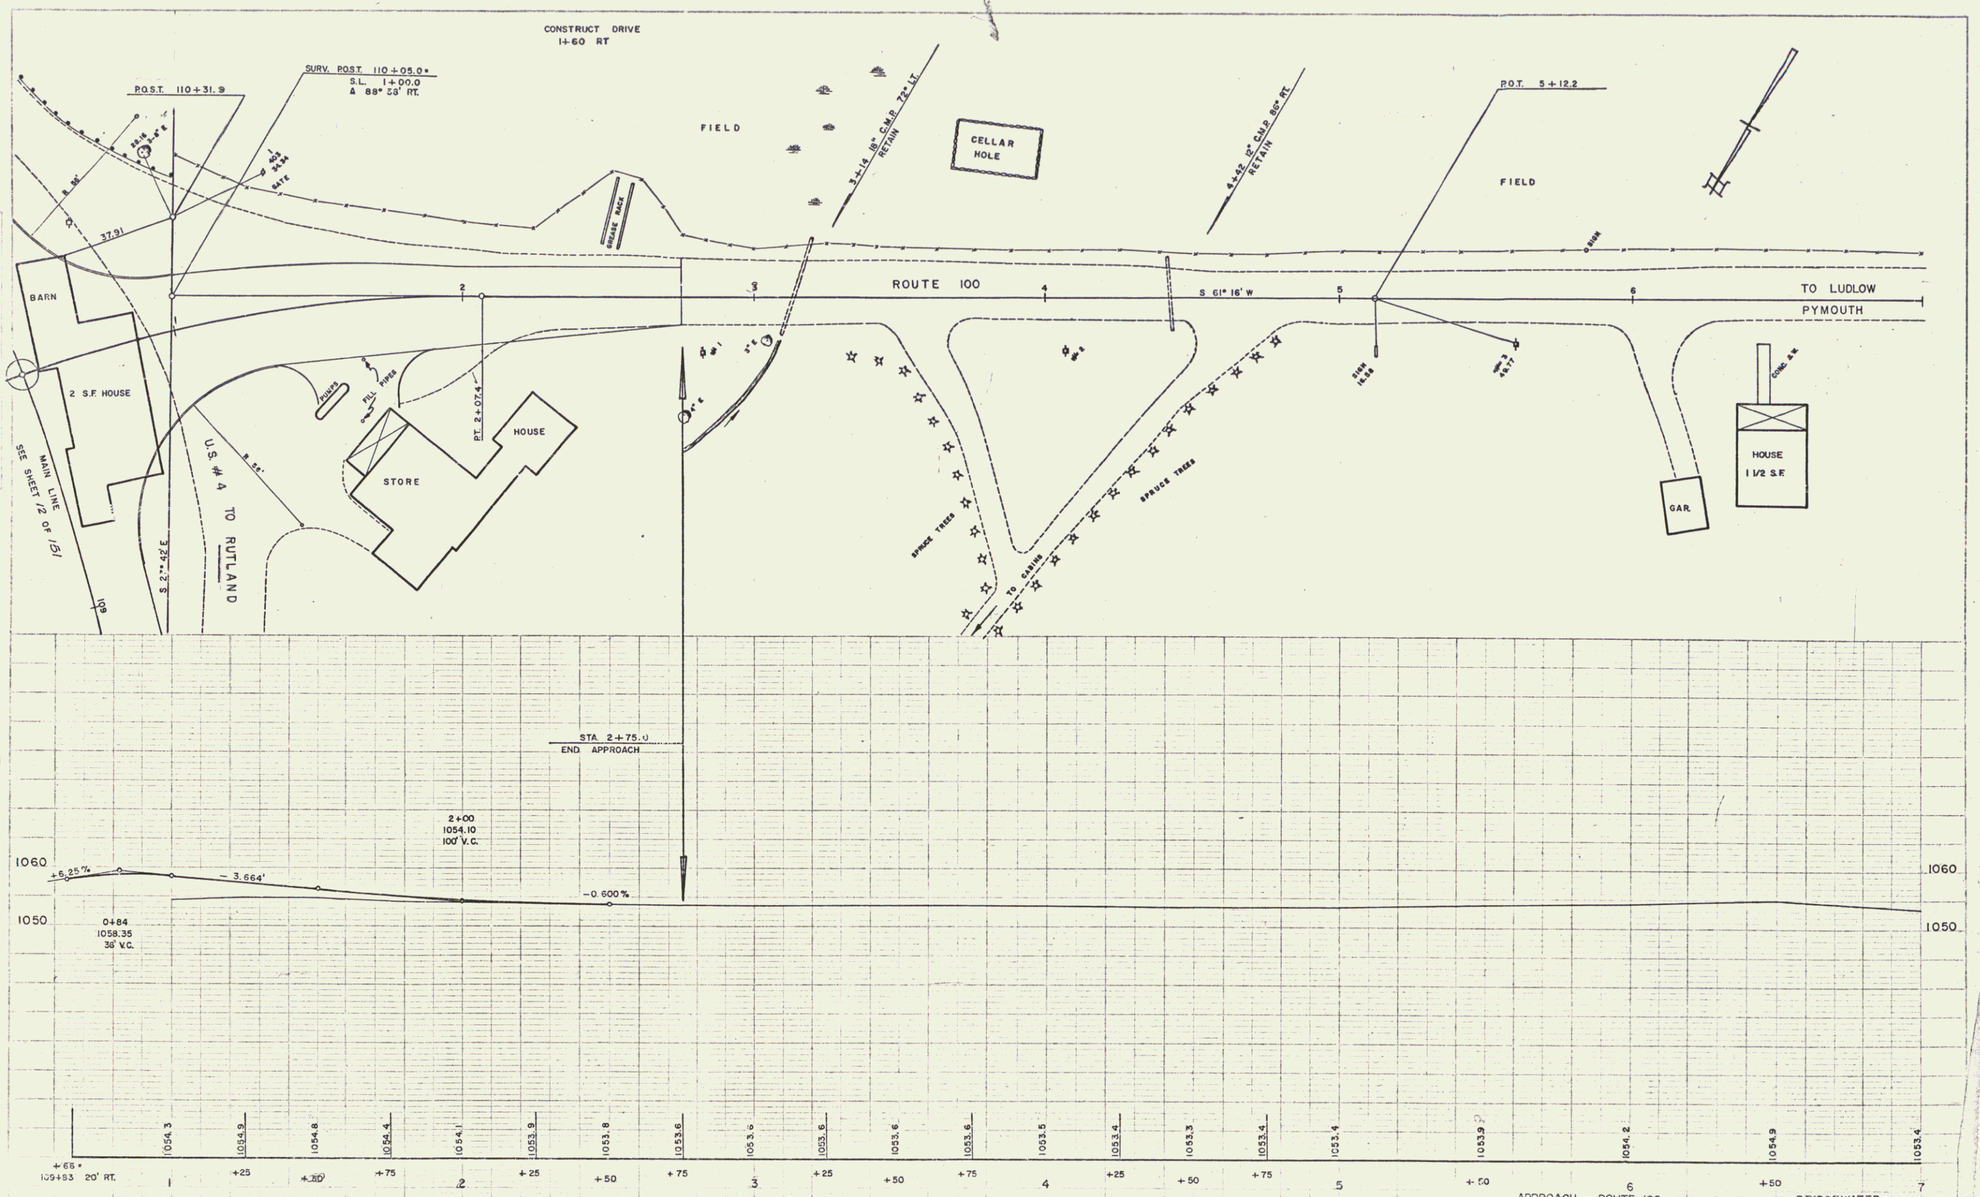
CONSTRUCT DRIVE
1+60 RT
P.O.S.T. 110+31.9
SURV. POST. 110+05.0±
S.L. 1+00.0
Δ 88° 53' RT.
FIELD
CELLAR HOLE
P.O.T. 5+12.2
FIELD
BARN
2 S.F. HOUSE
ROUTE 100
S 61° 16' W
TO LUDLOW
PYMOUTH
HOUSE
STORE
U.S. #4 TO RUTLAND
SEE SHEET 12 OF 151
MAIN LINE
S 2° 42' E
SPRUCE TREES
TO CABINS
GAR.
HOUSE
1 1/2 S.F.
STA. 2+75.0
END APPROACH
2+00
1054.10
100' V.C.
+6.25%
-3.664'
-0.600%
0+84
1058.35
38' V.C.
1060
1050
+65±
109+53 20' RT.
APPROACH — ROUTE 100
BRIDGEWATER
PROJECT F NO. 020-2 (3)
SHEET 14 OF 151