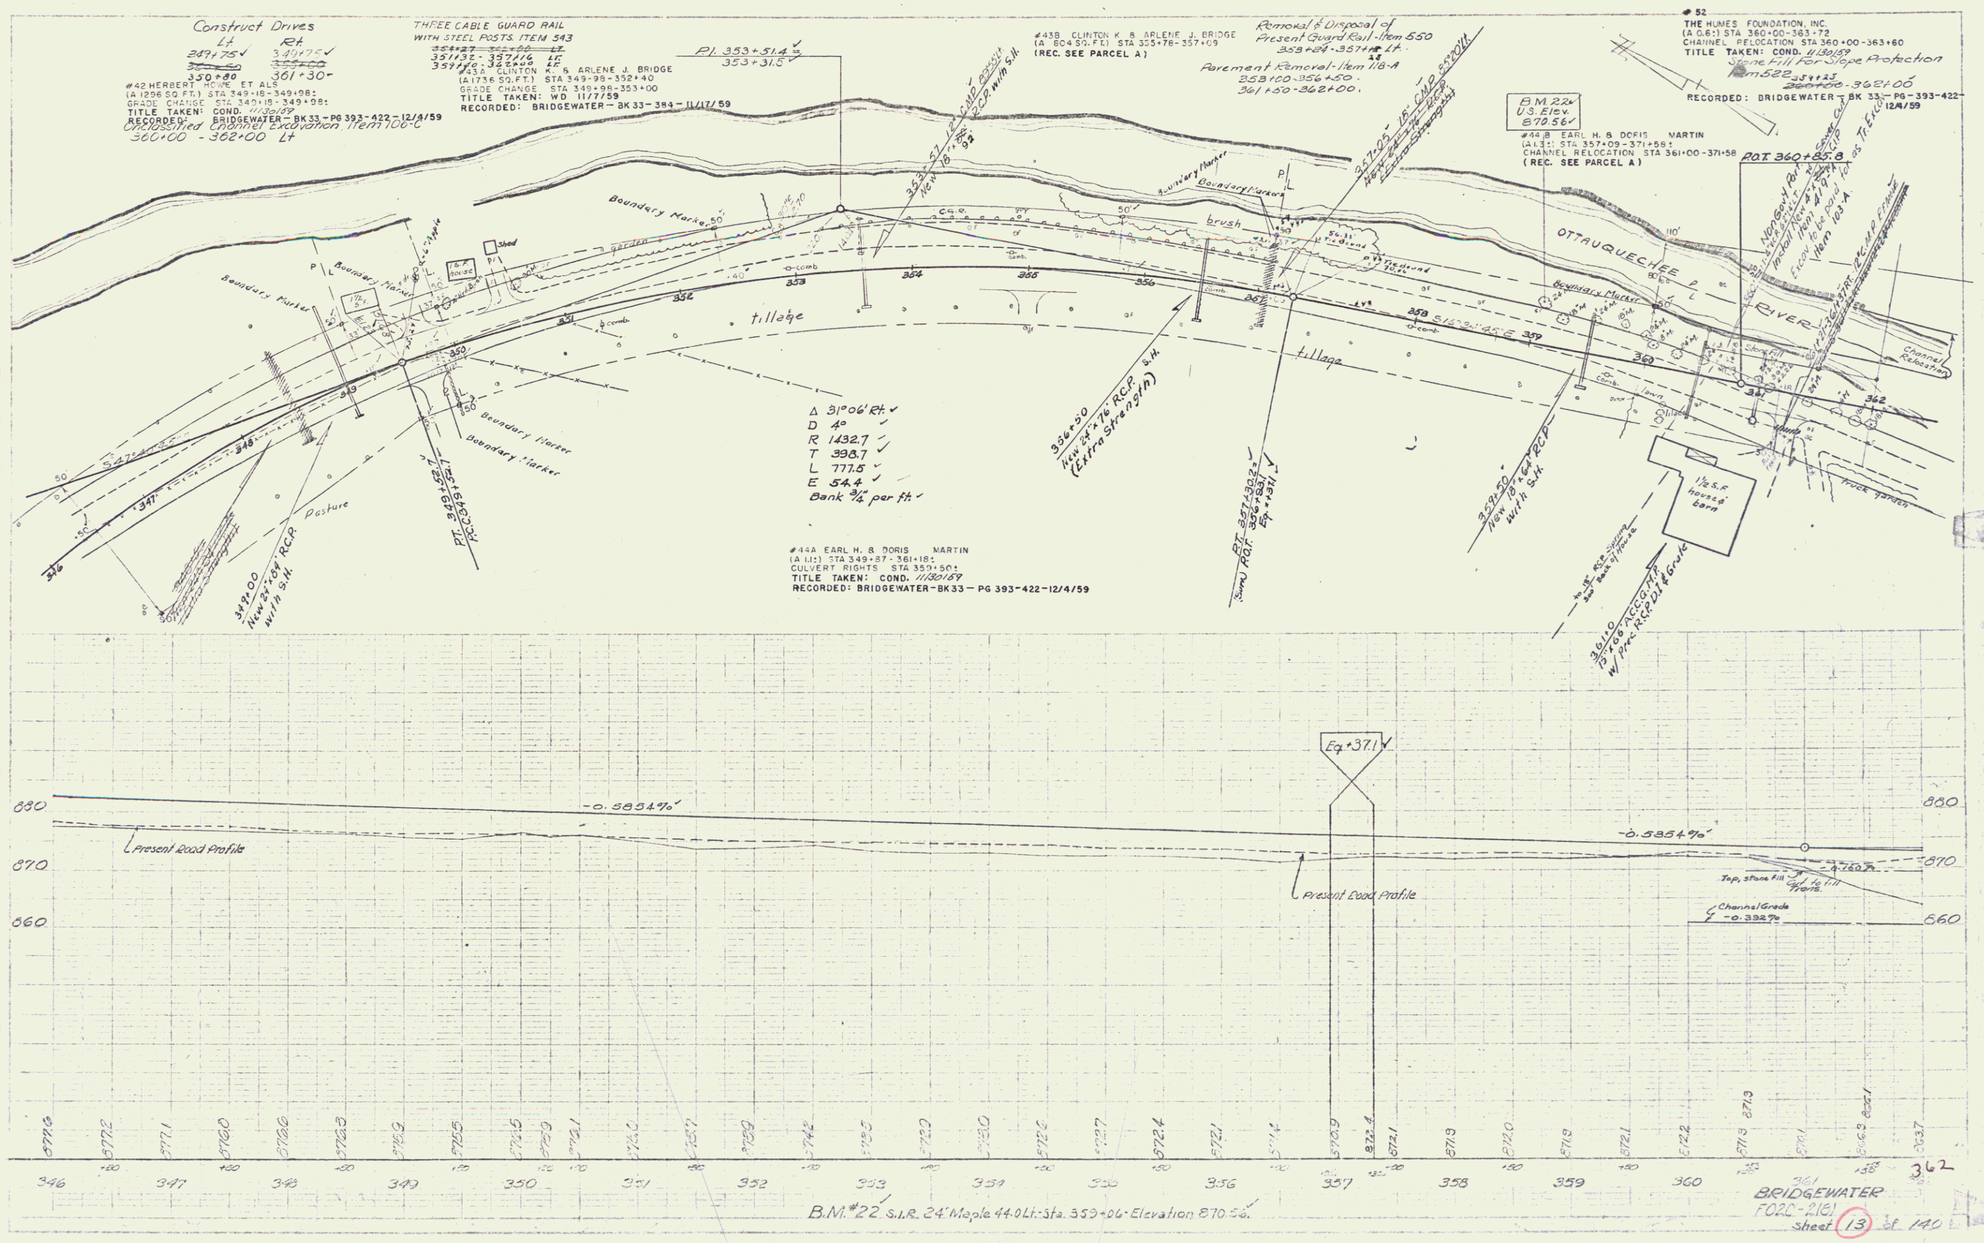
Construct Drives
Lt Rt
347+75 349+75
350+80 361+30
#42 HERBERT HOWE ET ALS
(A 1296 SQ. FT.) STA 349-18-349+98:
GRADE CHANGE STA 349+18-349+98:
TITLE TAKEN: COND. 11/30/59
RECORDED: BRIDGEWATER-BK 33-PG 393-422-12/4/59
Unclassified Channel Excavation Item 100-C
360+00 - 362+00 Lt
THREE CABLE GUARD RAIL
WITH STEEL POSTS ITEM 543
351+32 - 357+16 LF
#43A CLINTON K. & ARLENE J. BRIDGE
(A 1736 SQ. FT.) STA 349-98-352+40
GRADE CHANGE STA 349+98-353+00
TITLE TAKEN: WD 11/7/59
RECORDED: BRIDGEWATER-BK 33-384-11/17/59
P.I. 353+51.4
353+31.5
#43B CLINTON K. & ARLENE J. BRIDGE
(A 804 SQ. FT.) STA 355+78-357+09
(REC. SEE PARCEL A)
Removal & Disposal of
Present Guard Rail - Item 550
358+24 - 357+96 Lt.
Pavement Removal - Item 118-A
358+00 - 356+50.
361+50 - 362+00.
#52
THE HUMES FOUNDATION, INC.
(A 0.61) STA 360+00-363+72
CHANNEL RELOCATION STA 360+00-363+60
TITLE TAKEN: COND. 11/30/59
Item 522 Stone Fill for Slope Protection
RECORDED: BRIDGEWATER-BK 33-PG-393-422-12/4/59
B.M. 22
U.S. Elev.
870.56
#44B EARL H. & DORIS MARTIN
(A 1.13) STA 357+09-371+56:
CHANNEL RELOCATION STA 361+00-371+58
(REC. SEE PARCEL A)
POT 360+85.8
Boundary Marker
Boundary Pursier
Boundary Marker
garden
Shed
P.I.
brush
tillage
tillage
Pasture
OTTAUQUECHEE RIVER
Channel Relocation
truck garden
1½ S.F. house & barn
Δ 31°06' Rt.
D 4°
R 1432.7
T 398.7
L 777.5
E 54.4
Bank 3/4 per ft.
349+00 New 27"x64' RCP with S.H.
P.T. 349+25.7
N.C.C. 349+32.7
356+50 New 24"x76' RCP S.H. (Extra Strength)
P.T. 357+32.2
Sum P.O.T. 357+32.2
Eq. +37.1
357+05 16" CMP Present New 24" RCP
359+50 New 18"x64' RCP with S.H.
361+10 15"x68' RCP W/ pre-RCP Drop
#44A EARL H. & DORIS MARTIN
(A 1.1:) STA 349+87-361+18:
CULVERT RIGHTS STA 351+50+
TITLE TAKEN: COND. 11/30/59
RECORDED: BRIDGEWATER-BK 33-PG 393-422-12/4/59
Eq. +37.1
-0.5854%
Present Road Profile
Top, Stone Fill
Channel Grade
-0.332%
880
870
860
346 347 348 349 350 351 352 353 354 356 357 358 359 360 361 362
B.M. #22 S.I.R. 24" Maple 44.0 Lt.: Sta. 359+06 - Elevation 870.56
BRIDGEWATER
FOZC-2121
sheet 13 of 140