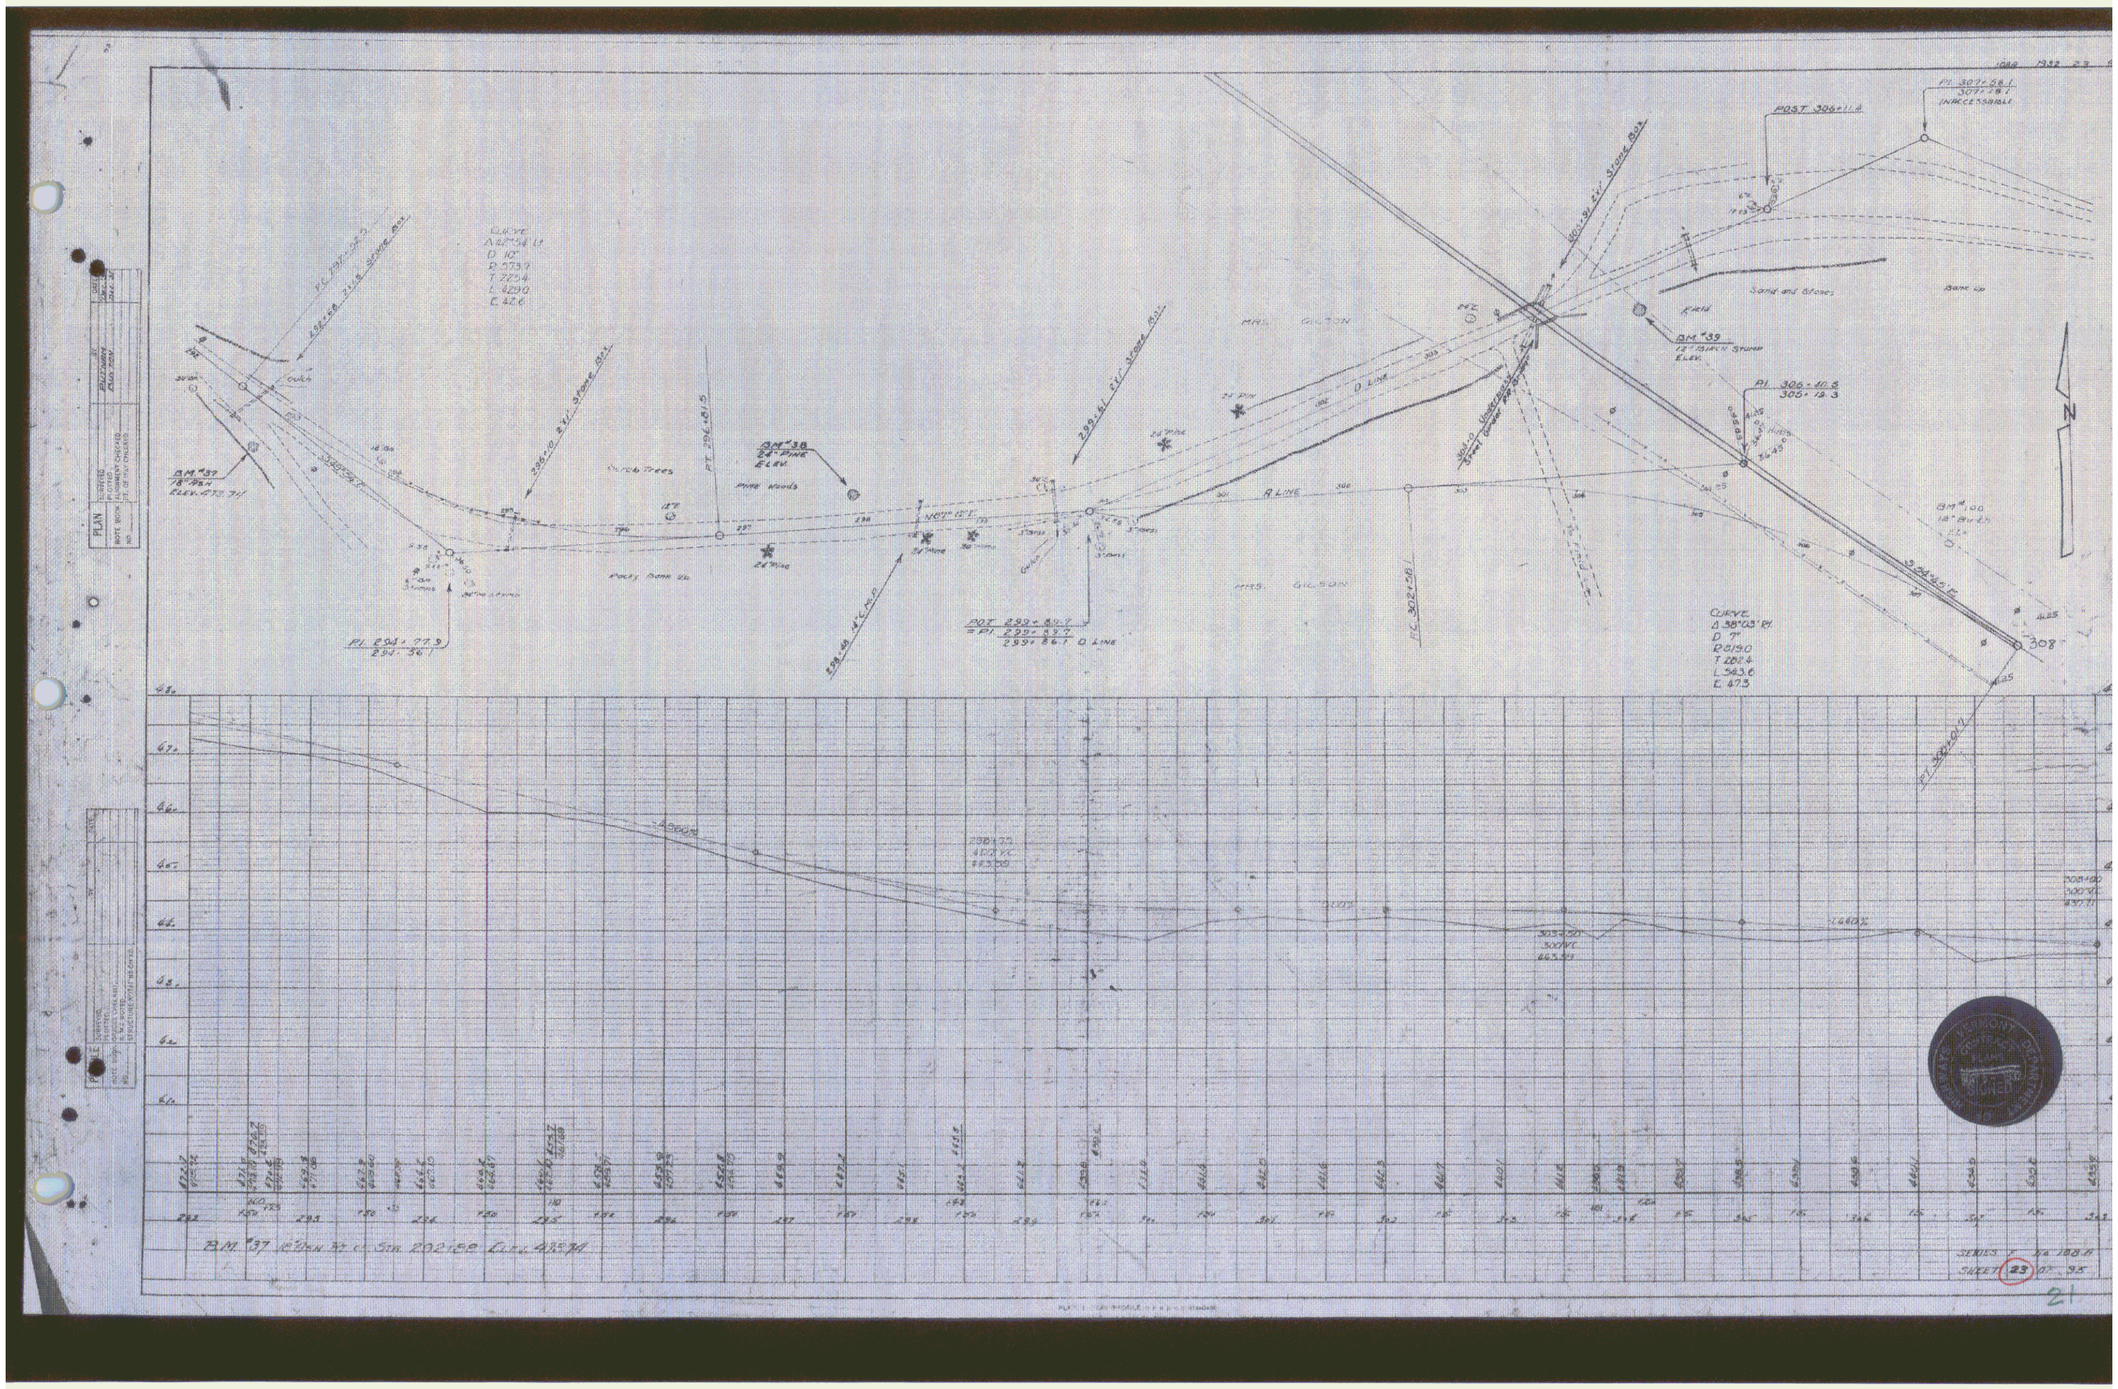
PLAN
PROFILE
CURVE
Δ 42°54' Lt
D 10°
R 573.9
T 225.4
L 429.0
E 42.6
CURVE
Δ 38°03' Rt
D 7°
R 819.0
T 282.4
L 543.6
E 47.3
POST 296+11.4
PI. 307+28.1
307+28.1
INACCESSIBLE
POST 306+11.4
BM #39
12" Birch Stump
Elev.
PI. 306+40.5
305+19.3
BM #38
24" Pine
Elev.
BM #37
18" Birch
Elev. 673.71
PI. 294+77.9
293+36.1
POST 292+89.7
= PI. 292+89.7
293+86.1 Q LINE
PI. 302+28.1
BM #40
18" Birch
Elev.
Q LINE
R LINE
MRS. GILSON
Sand and Stones
Field
Rocky Bank Up
Dense Woods
Birch Trees
Pine Woods
Culvert
Ditch
N
308
BM #37 18" Birch Elev. 202.58 Line 43.54
SERIES 46-188-A
SHEET 23 OF 95
21