FED. ROAD DIST. NO.	STATE	FEDERAL AID PROJ. NO.	SHEET NO.	TOTAL SHEETS
3	VT.	7EA 1927	5	49

WOODEN GUARD RAIL REQUIRED

ON LEFT

Sta. 260+04	to Sta. 260+68	Length	64 Ft.
" 262+10	" " 263+70	"	160 Ft.
" 265+73	" " 266+85	"	112 "
" 269+60	" " 271+20	"	160 "
" 272+88	" " 273+00	"	12 "

ON RIGHT

Sta 260+04	to Sta 260+68	Length	64'
263+08	" " 263+32	"	24'
272+88	" " 273+00	"	12'

TOTAL THIS SHEET 608'

Curve No 8
Δ: 7°-06'
D: 4°-0'
T: 88.9
L: 177.5
E: 2.8
R: 1432.5

NEW CULVERTS REQUIRED

Sta. 260+16	4-15' Reinforced Concrete Box	
	1-2-4 Concrete	47 cu. yd.
	1-2½-5 Concrete	188 " "
	Reinforcing Steel	922 lbs
Sta. 263+20	18" Corr. Iron Pipe	Length 28'
	1-2½-5 Concrete	1.8 cu. yd.
Sta. 273+00	12" Corr. Iron Pipe	Length 30
	1-2½-5 Concrete	2.5 Cu. Yds.

SUB-BASE REQUIRED
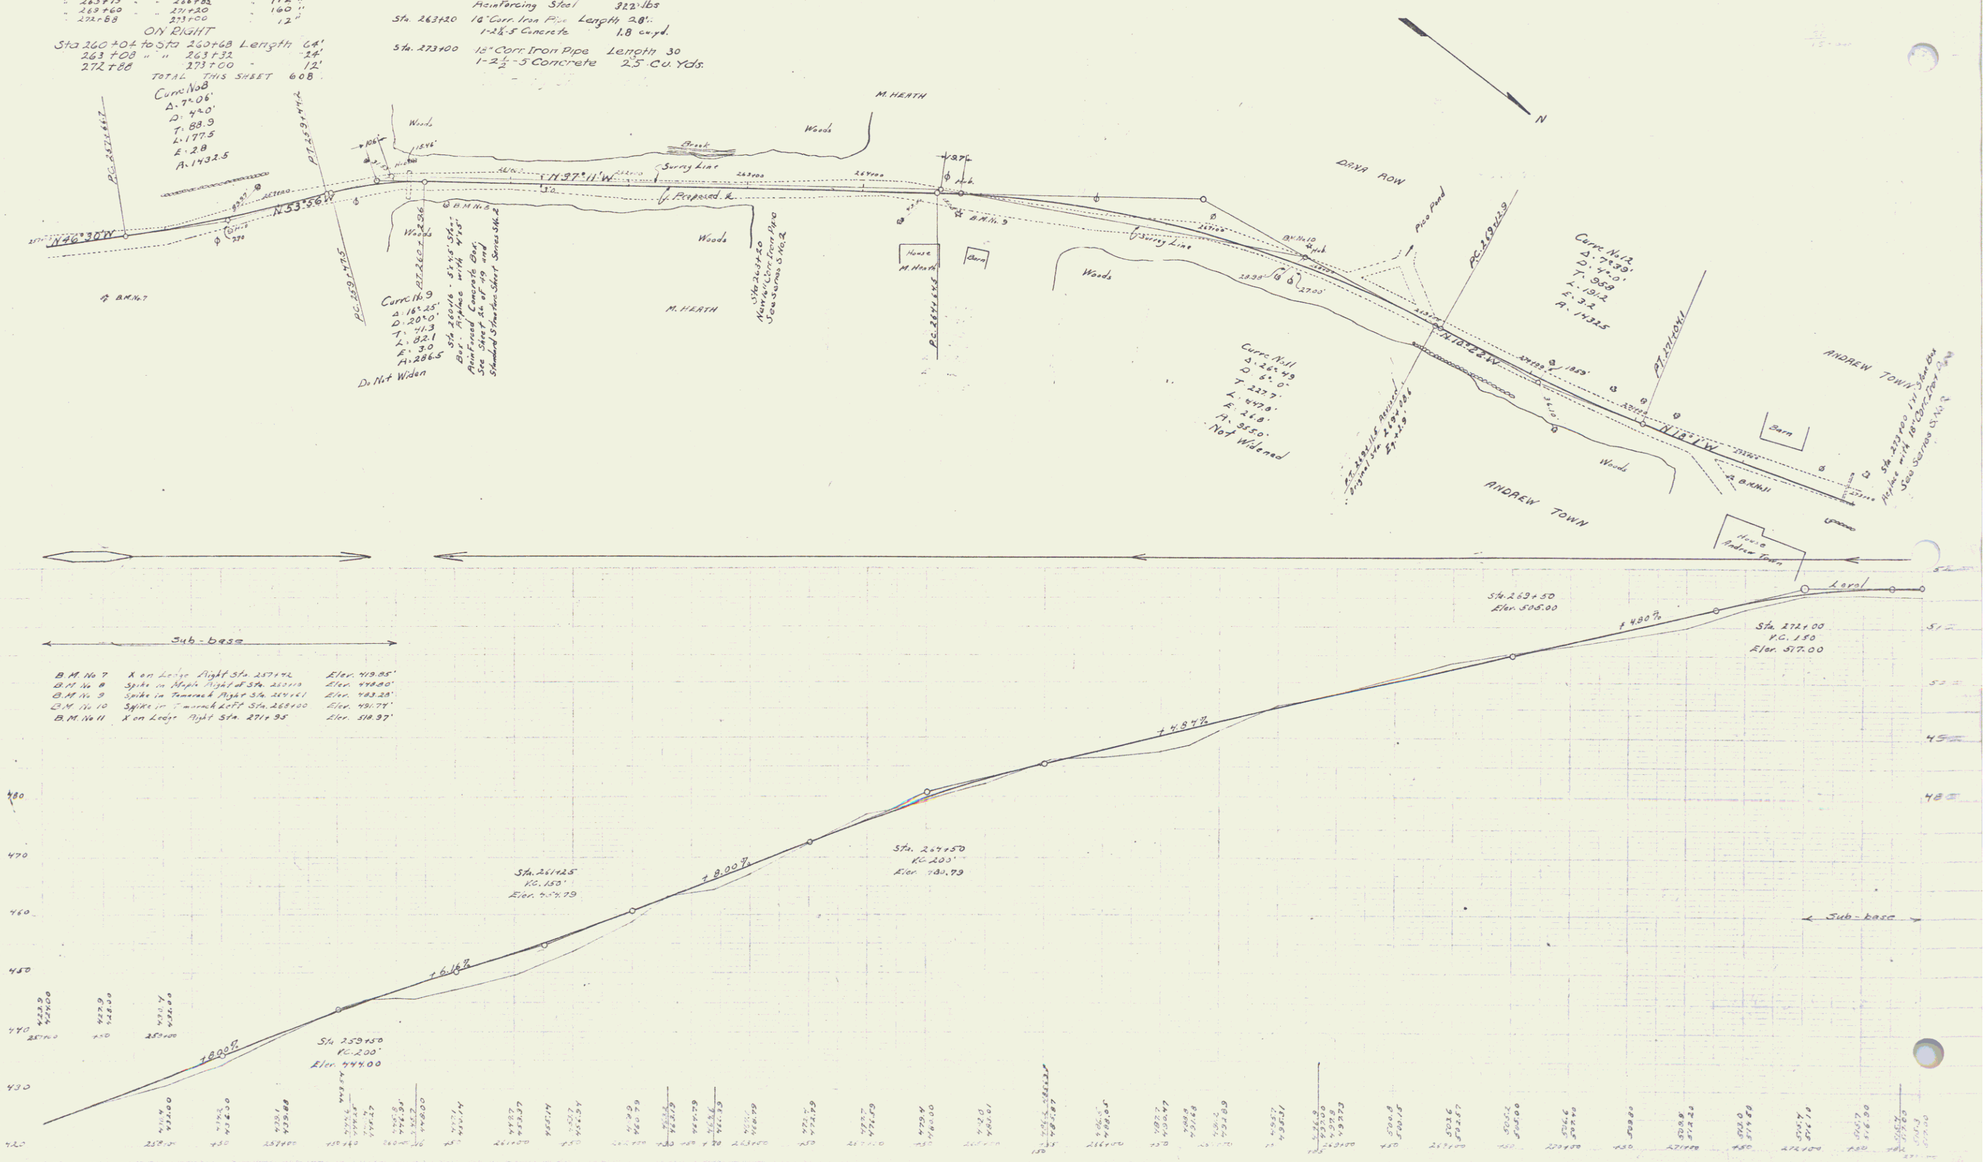
Sta. 257+00	to Sta. 260+00	Length	300 Ft.
" 272+00	to Sta. 273+00	"	100 Ft.