WOODEN GUARD RAIL REQUIRED

ON LEFT

Sta. 323+29	to Sta. 323+53	Length 24 Ft.	
" 327+40	" 327+64	"	24"
" 331+74	331+98	"	24"
" 334+22	334+46	"	24"

ON RIGHT

Sta. 323+29	to Sta. 326+17	Length 288 Ft.	
" 327+40	329+30	"	192"
" 331+74	331+98	"	24"
" 334+22	334+46	"	24

TOTAL THIS SHEET 624 Ft.

NEW CULVERTS REQUIRED

Sta. 323+41 18" Corr. Iron Pipe Length 36 Ft.
1-2½-5 Concrete 2.8 Cu. yd.

Sta. 327+52 18" Corr. Iron Pipe Length 32 Ft.
1-2½-5 Concrete 2.5 Cu. yd.

Sta. 331+86 24" Corr. Iron Pipe Length 80 Ft.
With Drop Inlet
1-2½-5 Concrete 4.7 Cu. Yds.

Sta. 334+34 24" Corr. Iron Pipe Length 28'
1-2½-5 Concrete 3.2 Cu. Yds.

SUB-BASE REQUIRED
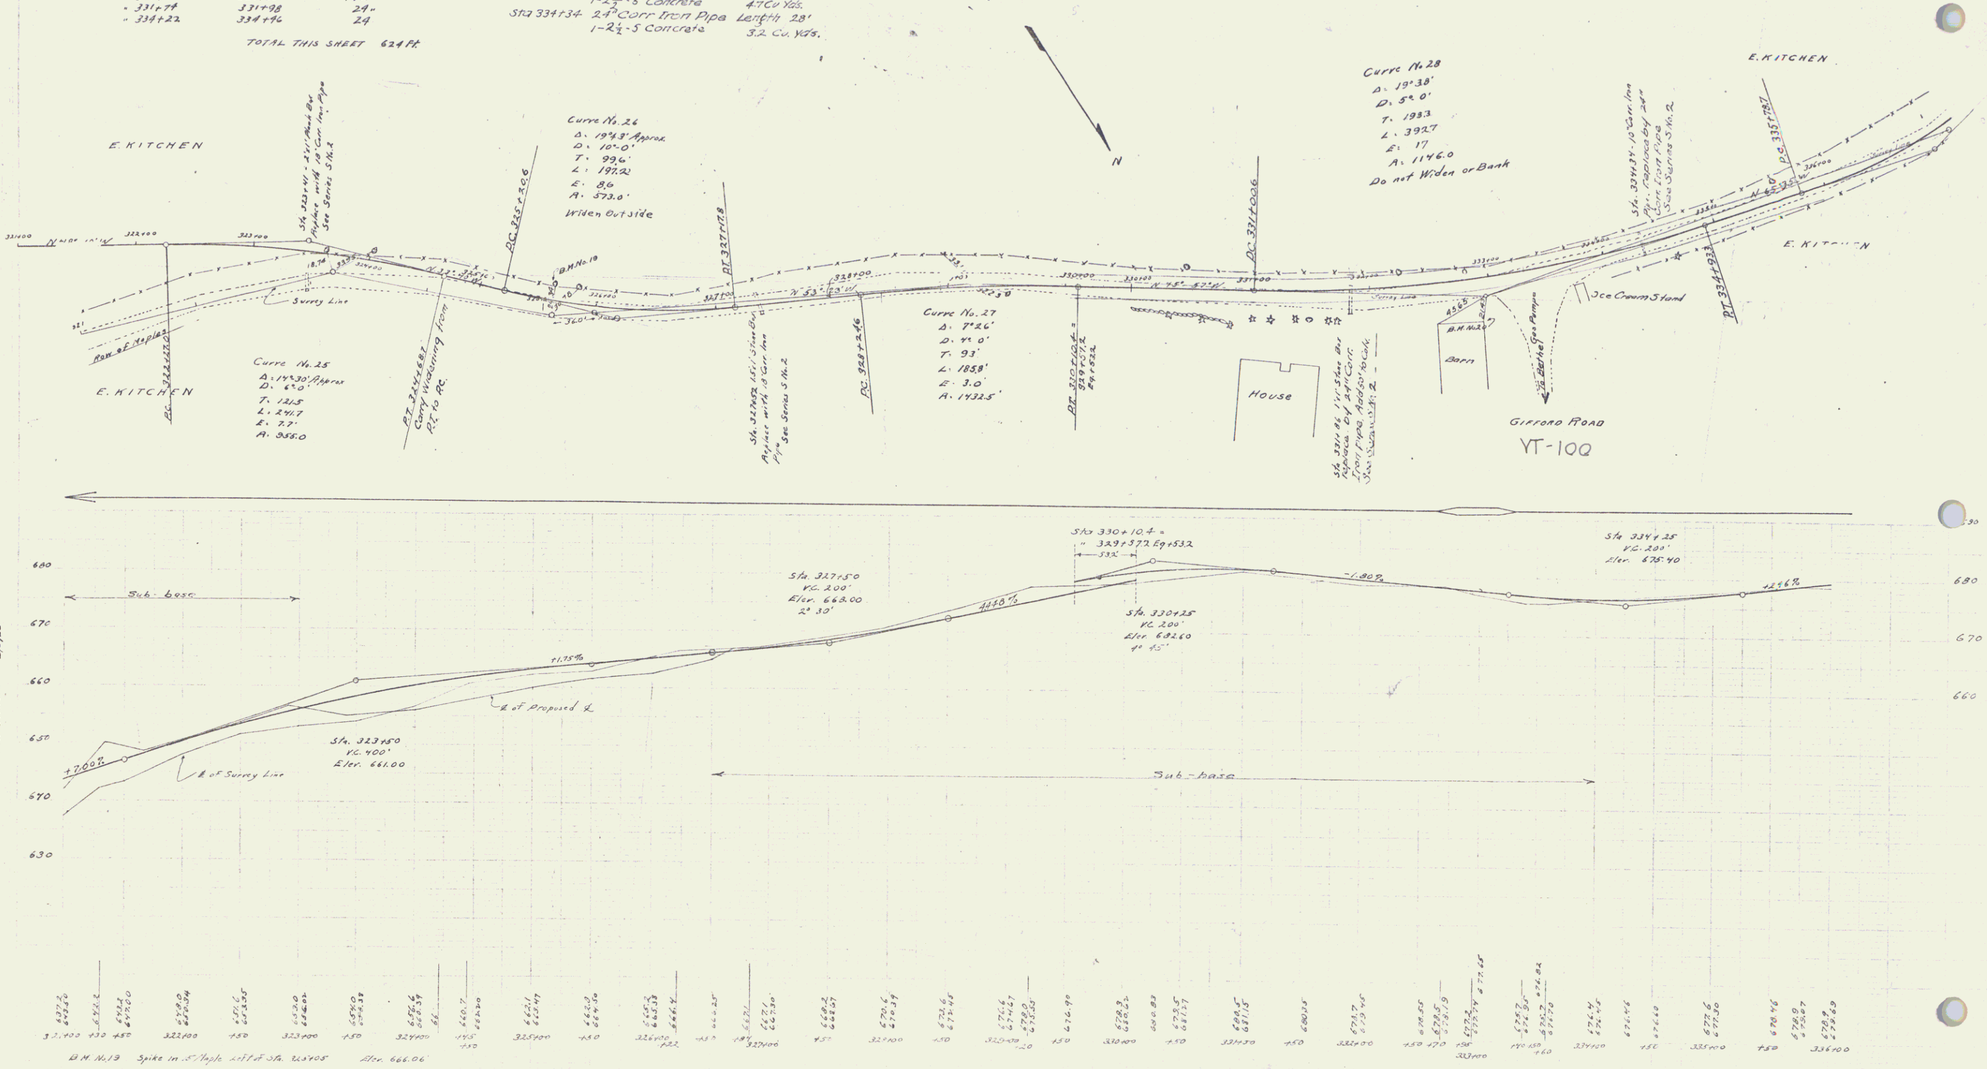
Sta. 321+00 to Sta. 323+00 Length 200 Ft.
" 326+50 " " 334+00 " 803.2 Ft. Eq. 583.2 Ft.