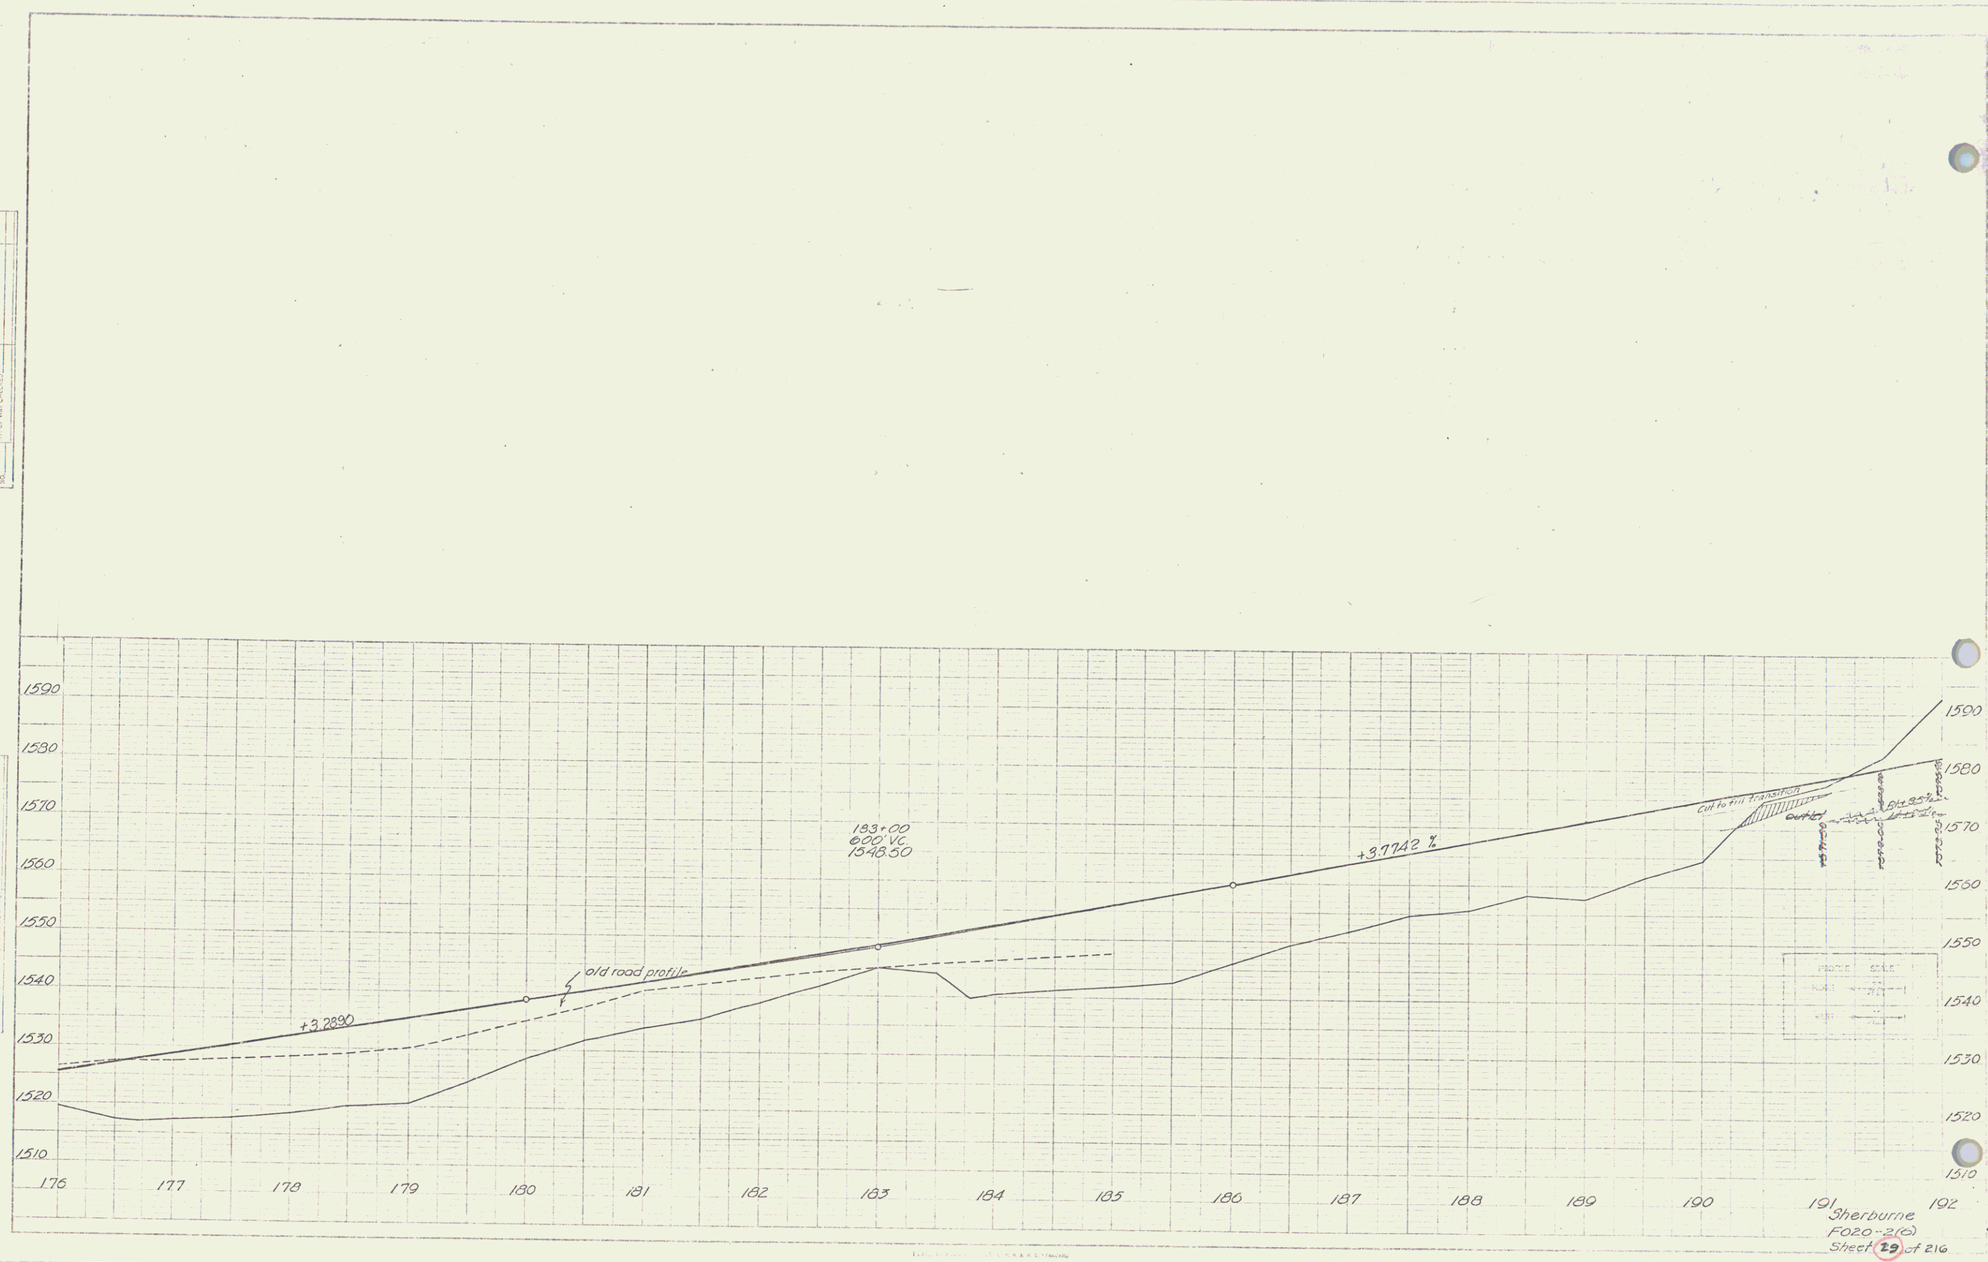
1590
1580
1570
1560
1550
1540
1530
1520
1510
176
177
178
179
180
181
182
183
184
185
186
187
188
189
190
191
192
+3.2890
old road profile
183+00
℄00.VC.
1548.50
+3.7742 %
cut to fill transition
curb
Sherburne
F020-2(6)
Sheet 29 of 216

18