| FED. ROAD DIST. NO. | STATE | FED. AID PROJ. NO. | FISCAL YEAR | SHEET NO. | TOTAL SHEETS |
|---|---|---|---|---|---|
| 3 | VT | 10 | 1918-19 | 9 | 59 |

## GUARD RAIL REQUIRED

ON LEFT

| | | | | |
|---|---|---|---|---|
| Sta 96+54 | to | Sta 96+78 | Length | 24 ft |
| " 98+ | " | " 98+ | " | 24 " |
| " 101+01 | " | " 101+25 | " | 24 " |
| " 104+94 | " | " 105+18 | " | 24 " |

ON RIGHT

| | | | | |
|---|---|---|---|---|
| Sta 96+54 | to | Sta 96+78 | " | 24 " |
| " 97+90 | " | " 98+70 | " | 80 " |
| " 101+01 | " | " 101+25 | " | 24 " |
| " 104+00 | " | " 104+24 | " | 24 " |
| TOTAL THIS SHEET | | | | 448 " |

## NEW CULVERTS REQUIRED

| | | | | | |
|---|---|---|---|---|---|
| Sta. 96+65.5 | 10" Tile | 16 ft | Cu.yds. in Headwalls | 1 cu.yds. | (1-2-4) |
| " 98+ | | | " " Culvert | 38 " " | (1-2-4) |
| | | Steel 62 ft | | 68 " " | (1-3-6) |
| " 101+13 | 12" Cor. Iron | 20 ft | " " Headwalls | 1 " " | (1-2-4) |
| " 105+06 | 10" " | " 30 " | " " " | 1 " " | (1-2-4) |

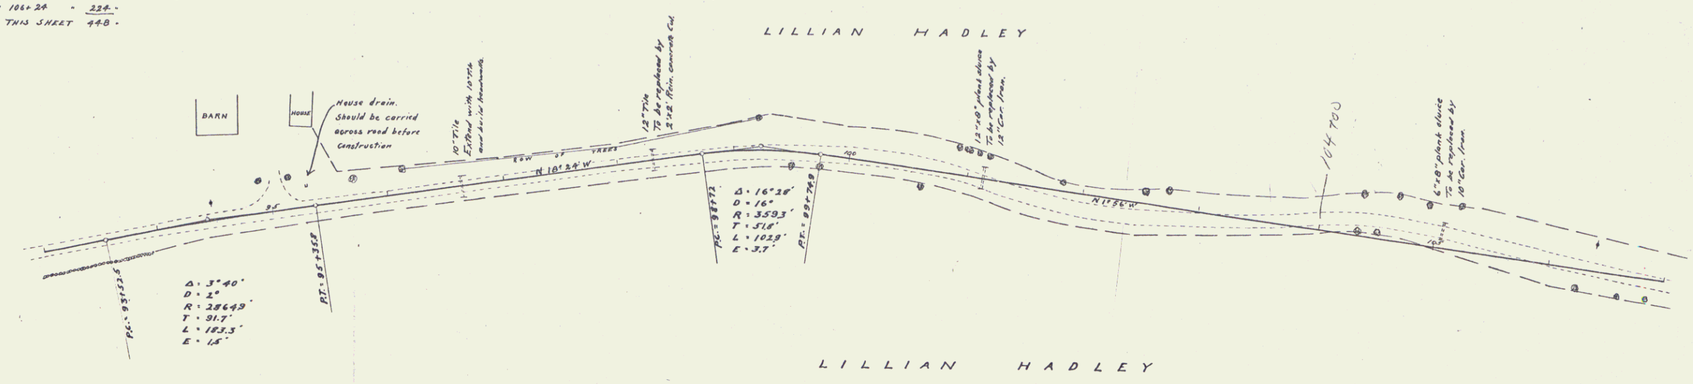


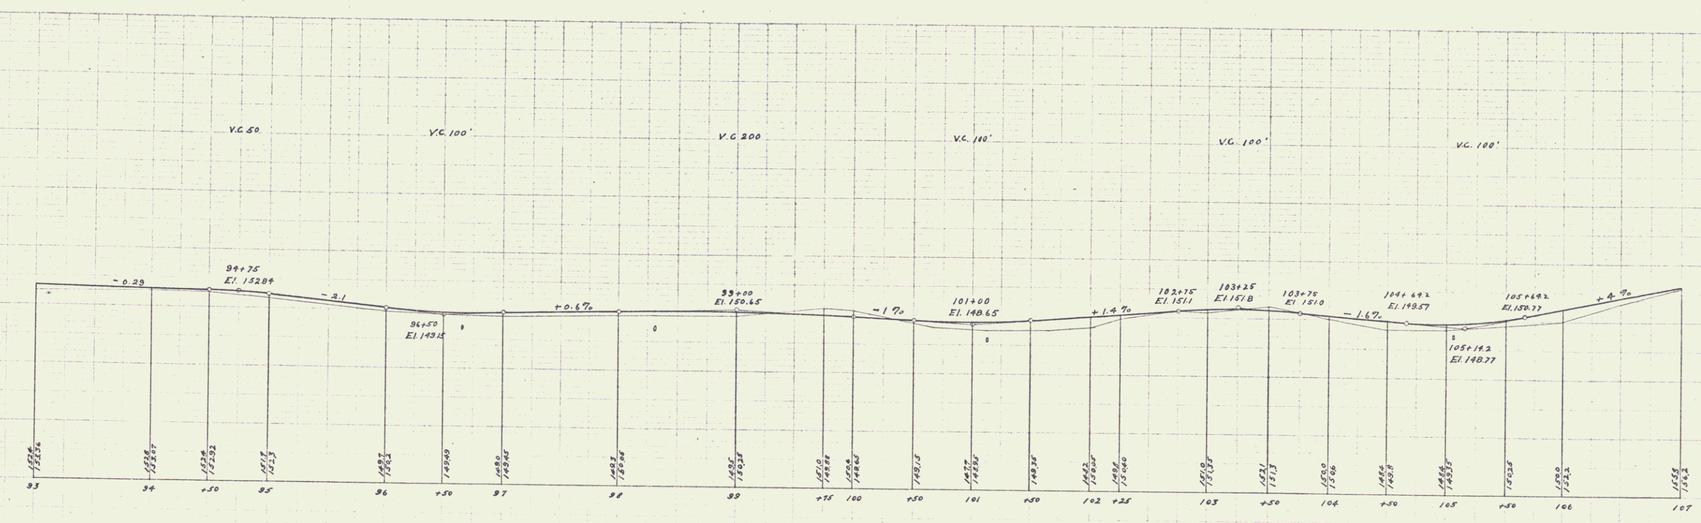


B.M. Nail in crooked tree near Sta 99+23.8 El. 155.03

Series F Field Book Sheet 9 of 50

8