FED. ROAD DIST. NO.	STATE	FED. AID PROJ. NO.	FISCAL YEAR	SHEET NO.	TOTAL SHEETS
9	VT.	10	1954-55	10	50

GUARD RAIL REQUIRED

ON LEFT

Sta 109+70	to Sta	109+94	Length	24 ft
" 111+86	" "	112+10	"	24 "
" 112+84	" "	113+08	"	24 "
" 116+	" "	115+	"	24 "
" 120+26	" "	120+50	"	24 "

ON RIGHT

Sta 109+70	to Sta	110+50	"	80 "
" 111+86	" "	116+34	"	448 "
" 119+25	" "	120+61	"	136 "
" 121+70	" "	122+00	"	30 "
TOTAL THIS SHEET				814 "

NEW CULVERT REQUIRED

Sta 109+81.5 - 10" Cor. Iron 32 ft Concrete in Headwall 1 ea. (1-1-4)
" 111+98 - 16" " " 30 " " " " 15 " "
" 112+95.5 - " " Extension 3.0 " (1-3-4)
" 115+ 12" " " 34 " " " Headwall 1 " " (1-1-4)

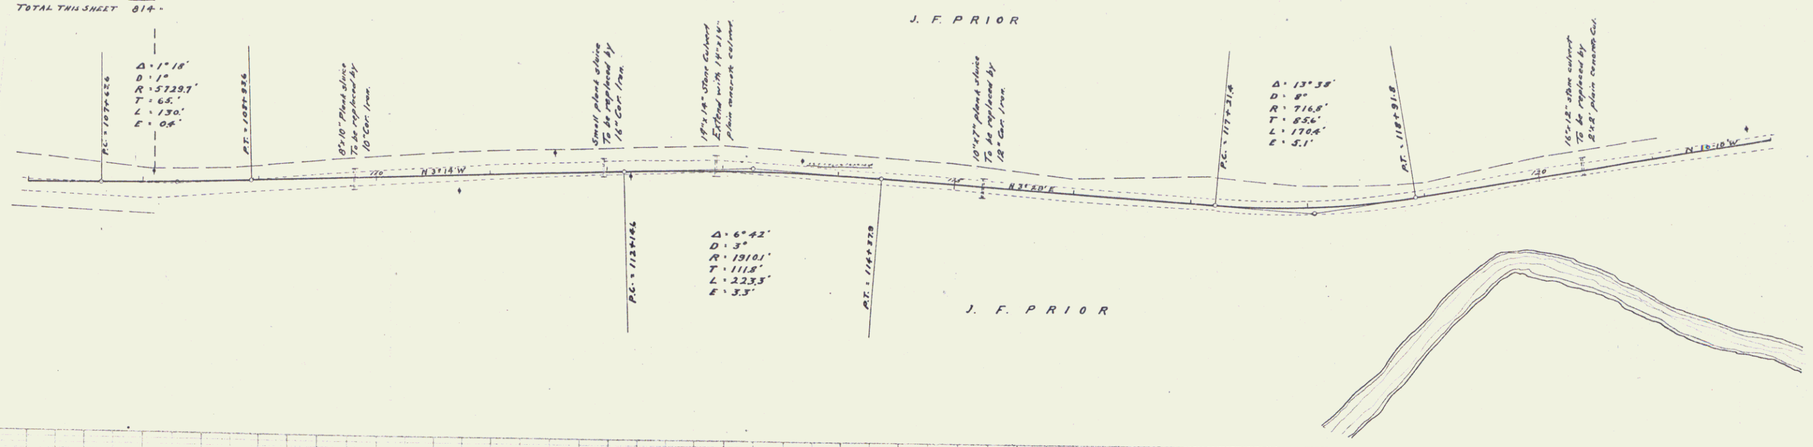

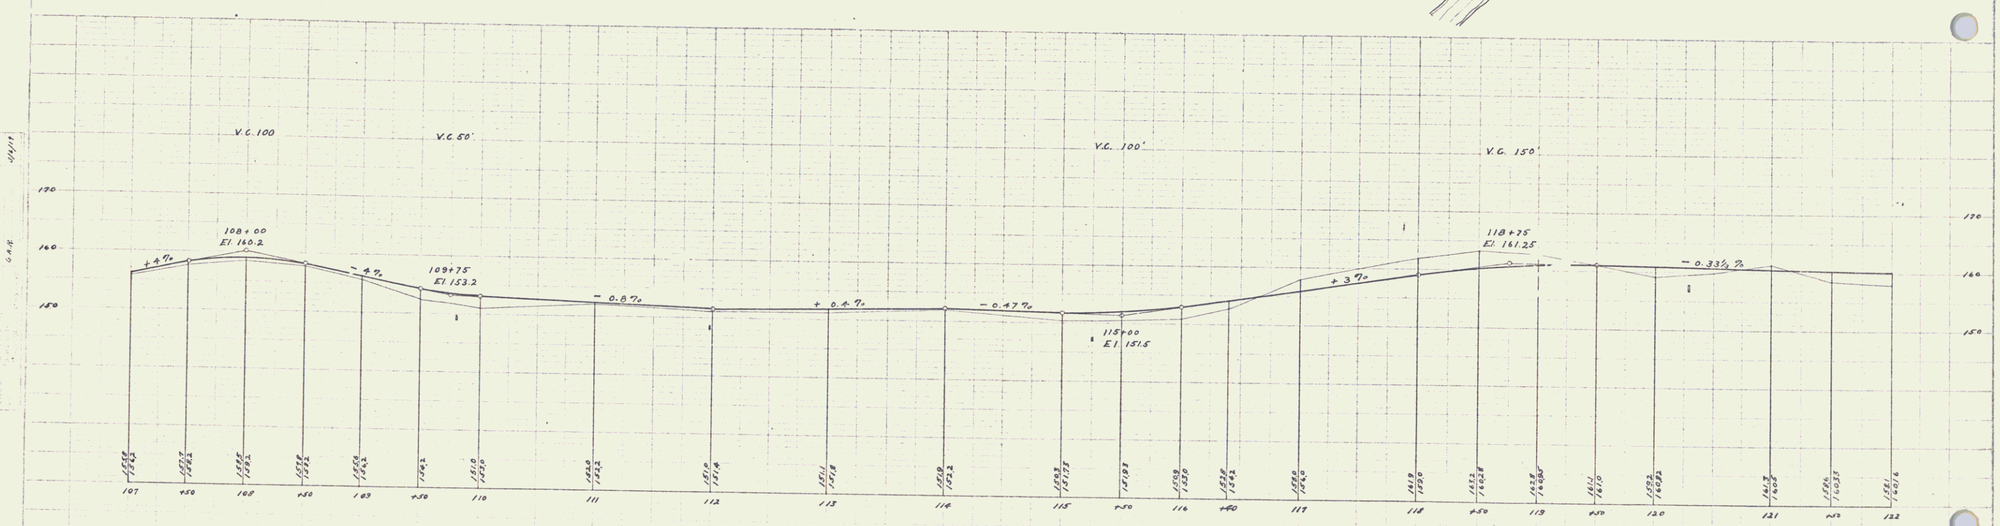

B.M. Nail in maple right at sta 115+50± El. 152.92
B.M. Highest point on quartz boulder right at sta. 118+35± El. 163.24

9