FED. ROAD DIST. NO.	STATE	PROJECT NO.	FISCAL YEAR	SHEET NO.	TOTAL SHEETS
3	VT	10	1958-9	13	30

GUARD RAIL REQUIRED

ON LEFT

Sta. 142+93	to Sta. 143+17	Length	24 ft
" 147+38	" " 147+62	"	24 "
" 148+77	" " 149+01	"	24 "

ON RIGHT

Sta. 141+73	to Sta. 143+17	"	144 "
" 144+40	" " 145+60	"	120 "
" 147+38	" " 147+62	"	24 "
" 148+77	" " 149+01	"	24 "
TOTAL THIS SHEET			384 "

NEW CULVERTS REQUIRED

Sta. 143+05	10" Cor. Iron	30 ft	Concrete in Headwalls	1 cu. yd. (1:2:4)
" 147+50	12" " "	28 "	" " "	1 " "
" 148+89	16" " "	26 "	" " "	1.5 " "

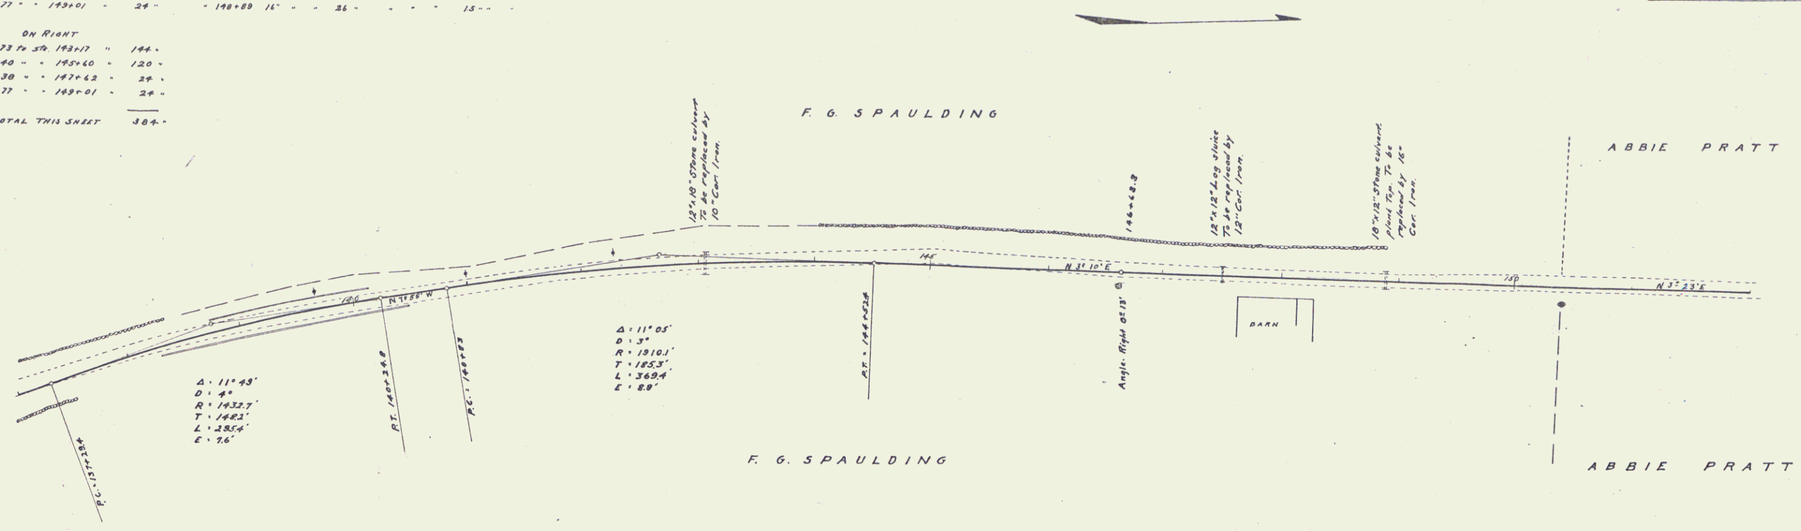

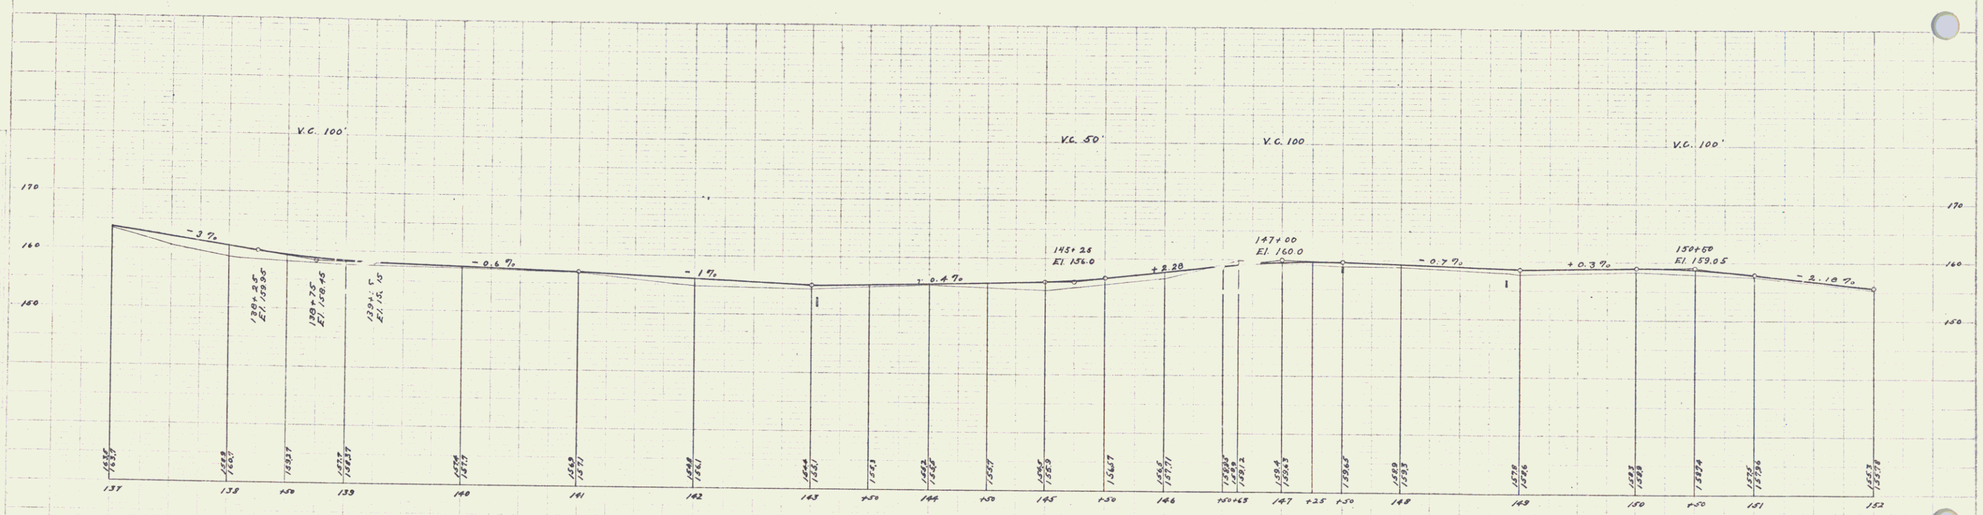

B. M. Nail in butternut left of sta. 137+50± El. 163.10
B. M. Nail in SWly. cor. of red barn El. 159.71

Series F Profiles
Sheet 13 of 30