FED. ROAD DIST. NO.	STATE	FED. AID PROJ. NO.	FISCAL YEAR	SHEET NO.	TOTAL SHEETS
9	VT	18	1948-49	19	50

GUARD RAIL REQUIRED

ON LEFT

Sta 168+20 to Sta 168+44 Length 24 ft.
" 170+13 " " 170+37 " 24 "
" 177+01 " " 177+25 " 24 "
" 178+10 " " 178+34 " 24 "
" 181+55 " " 181+79 " 24 "

ON RIGHT

Sta 168+20 to Sta 168+44 " 24 "
" 170+13 " " 170+37 " 24 "
" 177+01 " " 177+25 " 24 "
" 178+10 " " 178+34 " 24 "
" 181+55 " " 181+79 " 24 "

TOTAL THIS SHEET 240 "

NEW CULVERTS REQUIRED.

Sta 168+32 - 16" Cor Iron 26 ft. Concrete in Headwalls 1.5 cu yds. (1-2-4)
" 170+255 - 10" Tile 12 " " " " 1. " " "
" 177+13 - 16" Cor. Iron 28 " " " " 1.5 " " "
" 178+22.5 - 16" " 30 " " " " 1.5 " " "
" 181+67 Concrete in Extension, headwalls 0.8 " " (1-2-4)
2.6 " " (1-3-6)

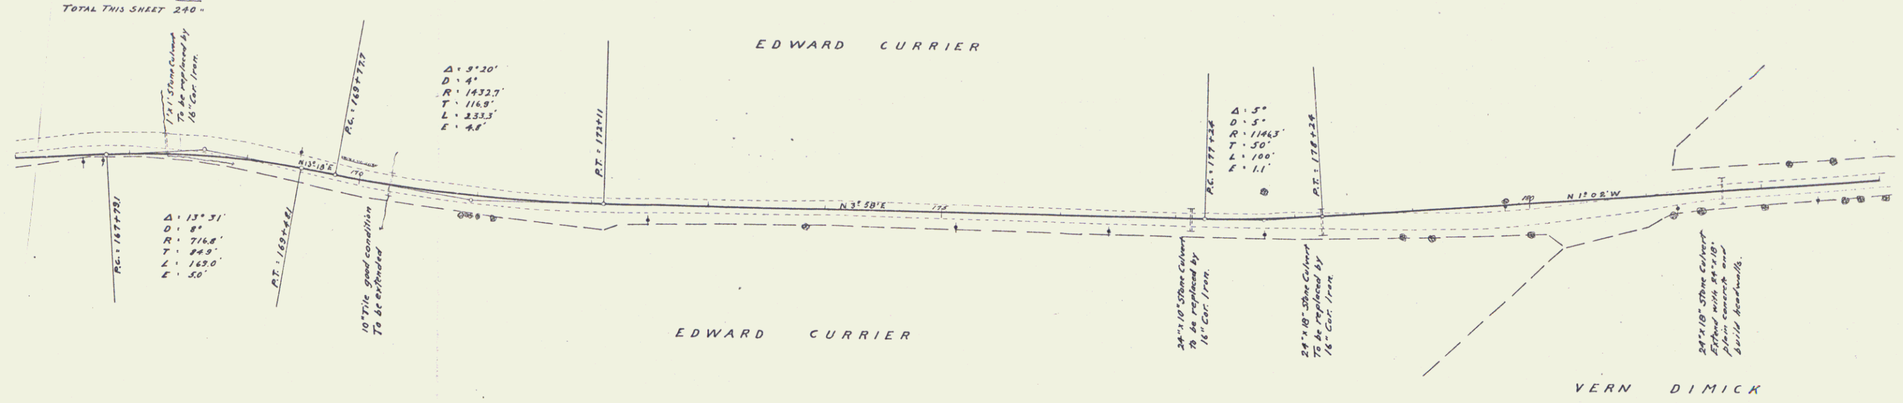

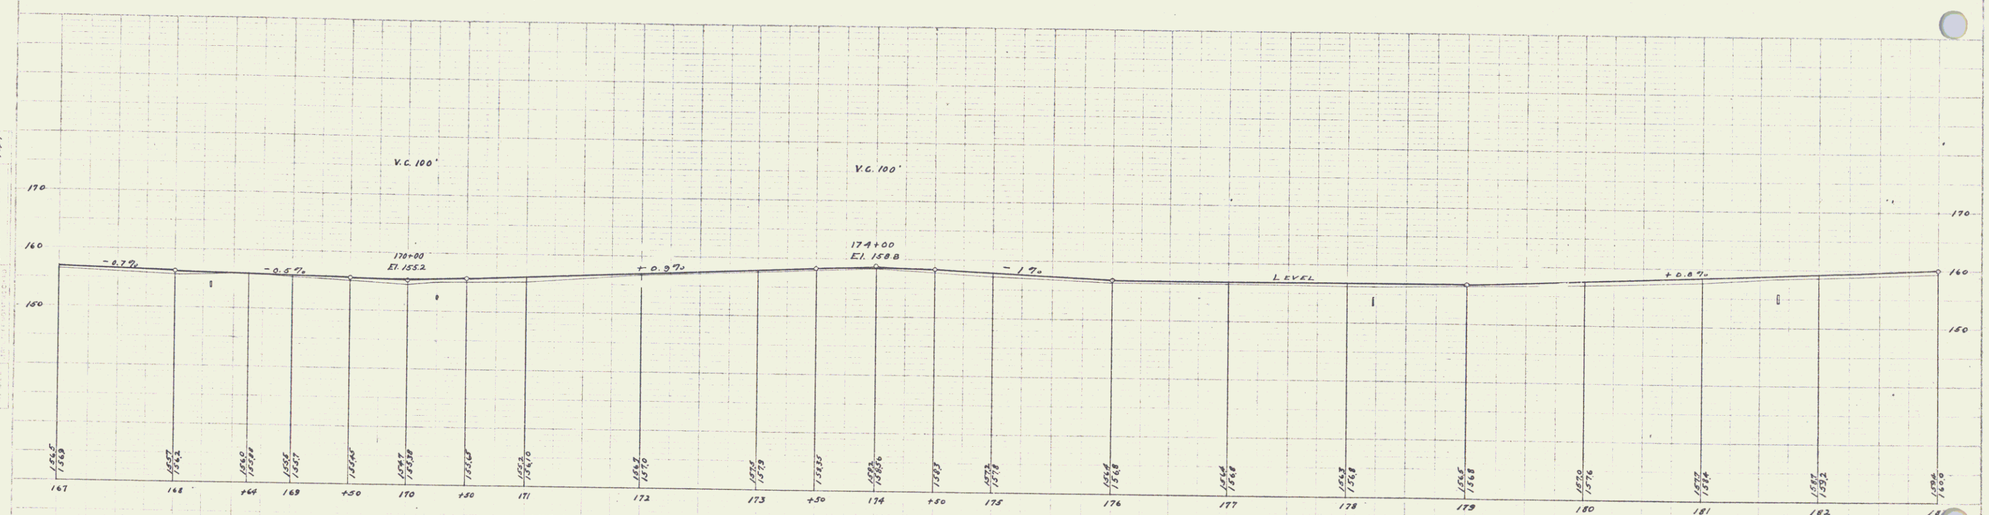

B.M. Nail in Elm right of sta 173+84 El. 159.49
B.M. Nail in Elm right at sta 178+90 El. 155.04

13