FED. ROAD DIST. NO.	STATE	FED. AID SER. NO.	FISCAL YEAR	SHEET NO.	TOTAL SHEETS
9	VT	10	1912-13	15	50

GUARD RAIL REQUIRED

ON LEFT.

Sta. 183+58 to Sta 183+82 Length 24 ft
" 189+35 " " 189+59 " 24 "
" 192+12 " " 192+36 " 24 "

ON RIGHT

Sta 183+58 to Sta. 183+82 " 24 "
" 183+35 " " 190+15 " 80 "
" 192+12 " " 192+36 " 24 "
TOTAL THIS SHEET 200 "

See also sheet 16.

NEW CULVERTS REQUIRED
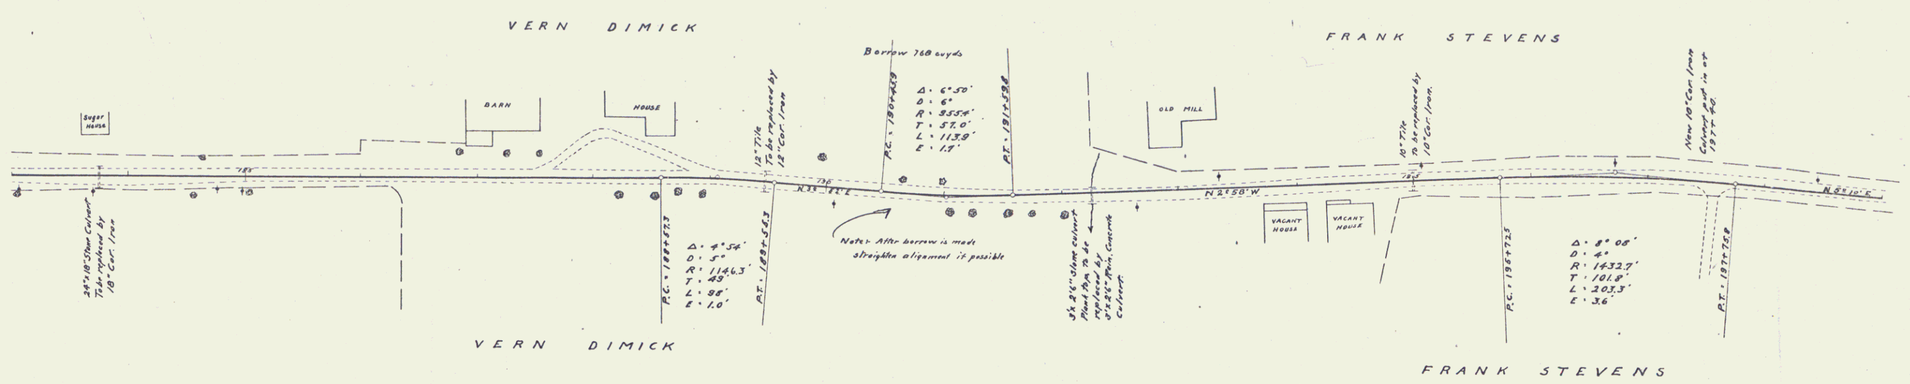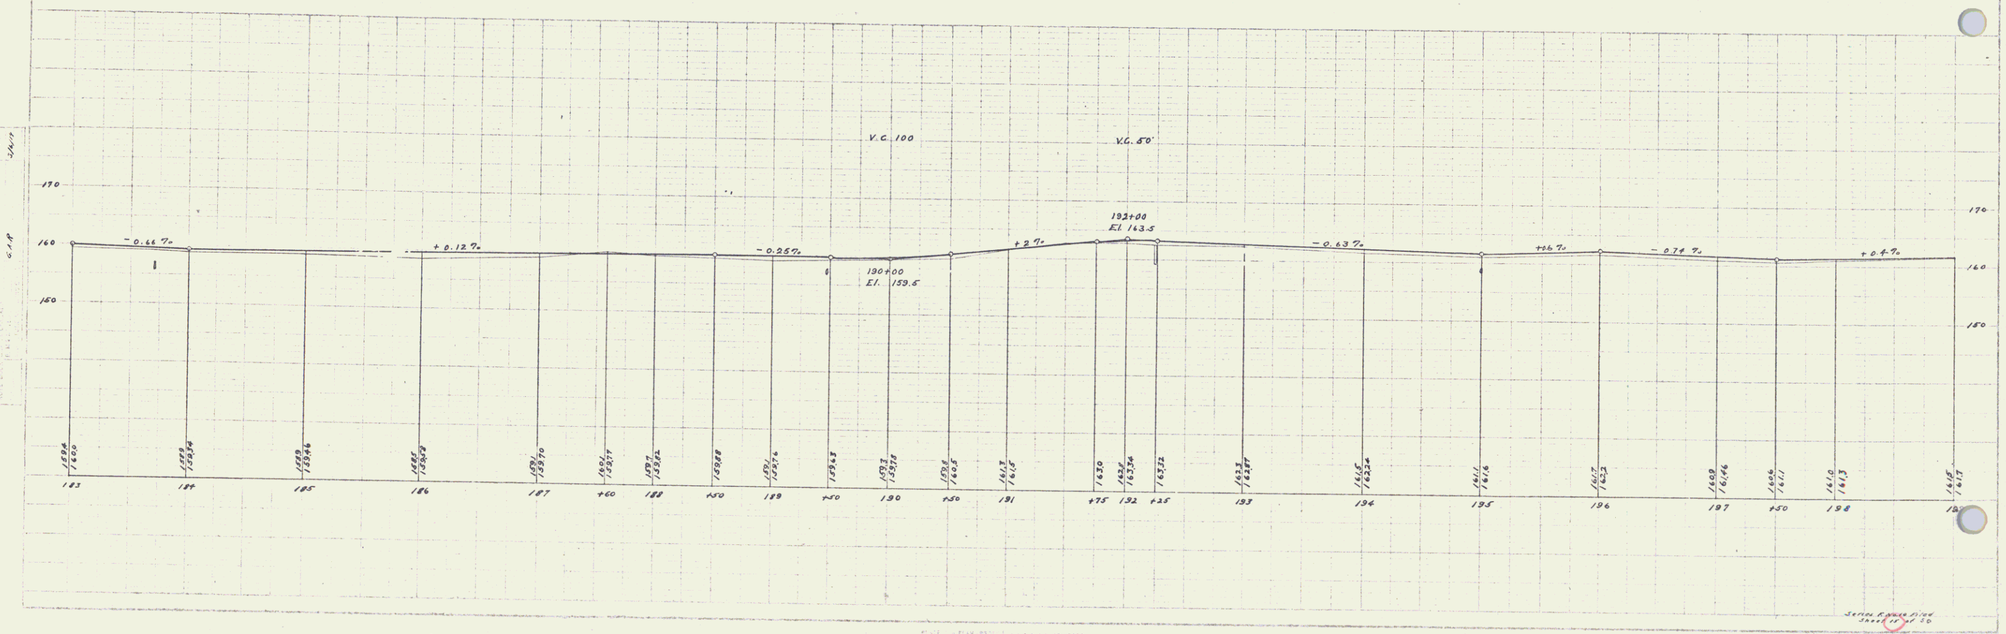
Sta 183+70 - 18" Cor Iron 28 ft Concrete Headwalls, 1.5 cu yds. (1:2:4)
" 189+47.5 - 12" " " 30 " " " 1. " " "
" 192+24 - Reinforced Concrete Culvert Concrete 4.8 " " at (1:2:4)
Steel 117 lbs. " 33 " " at (1:3:6)