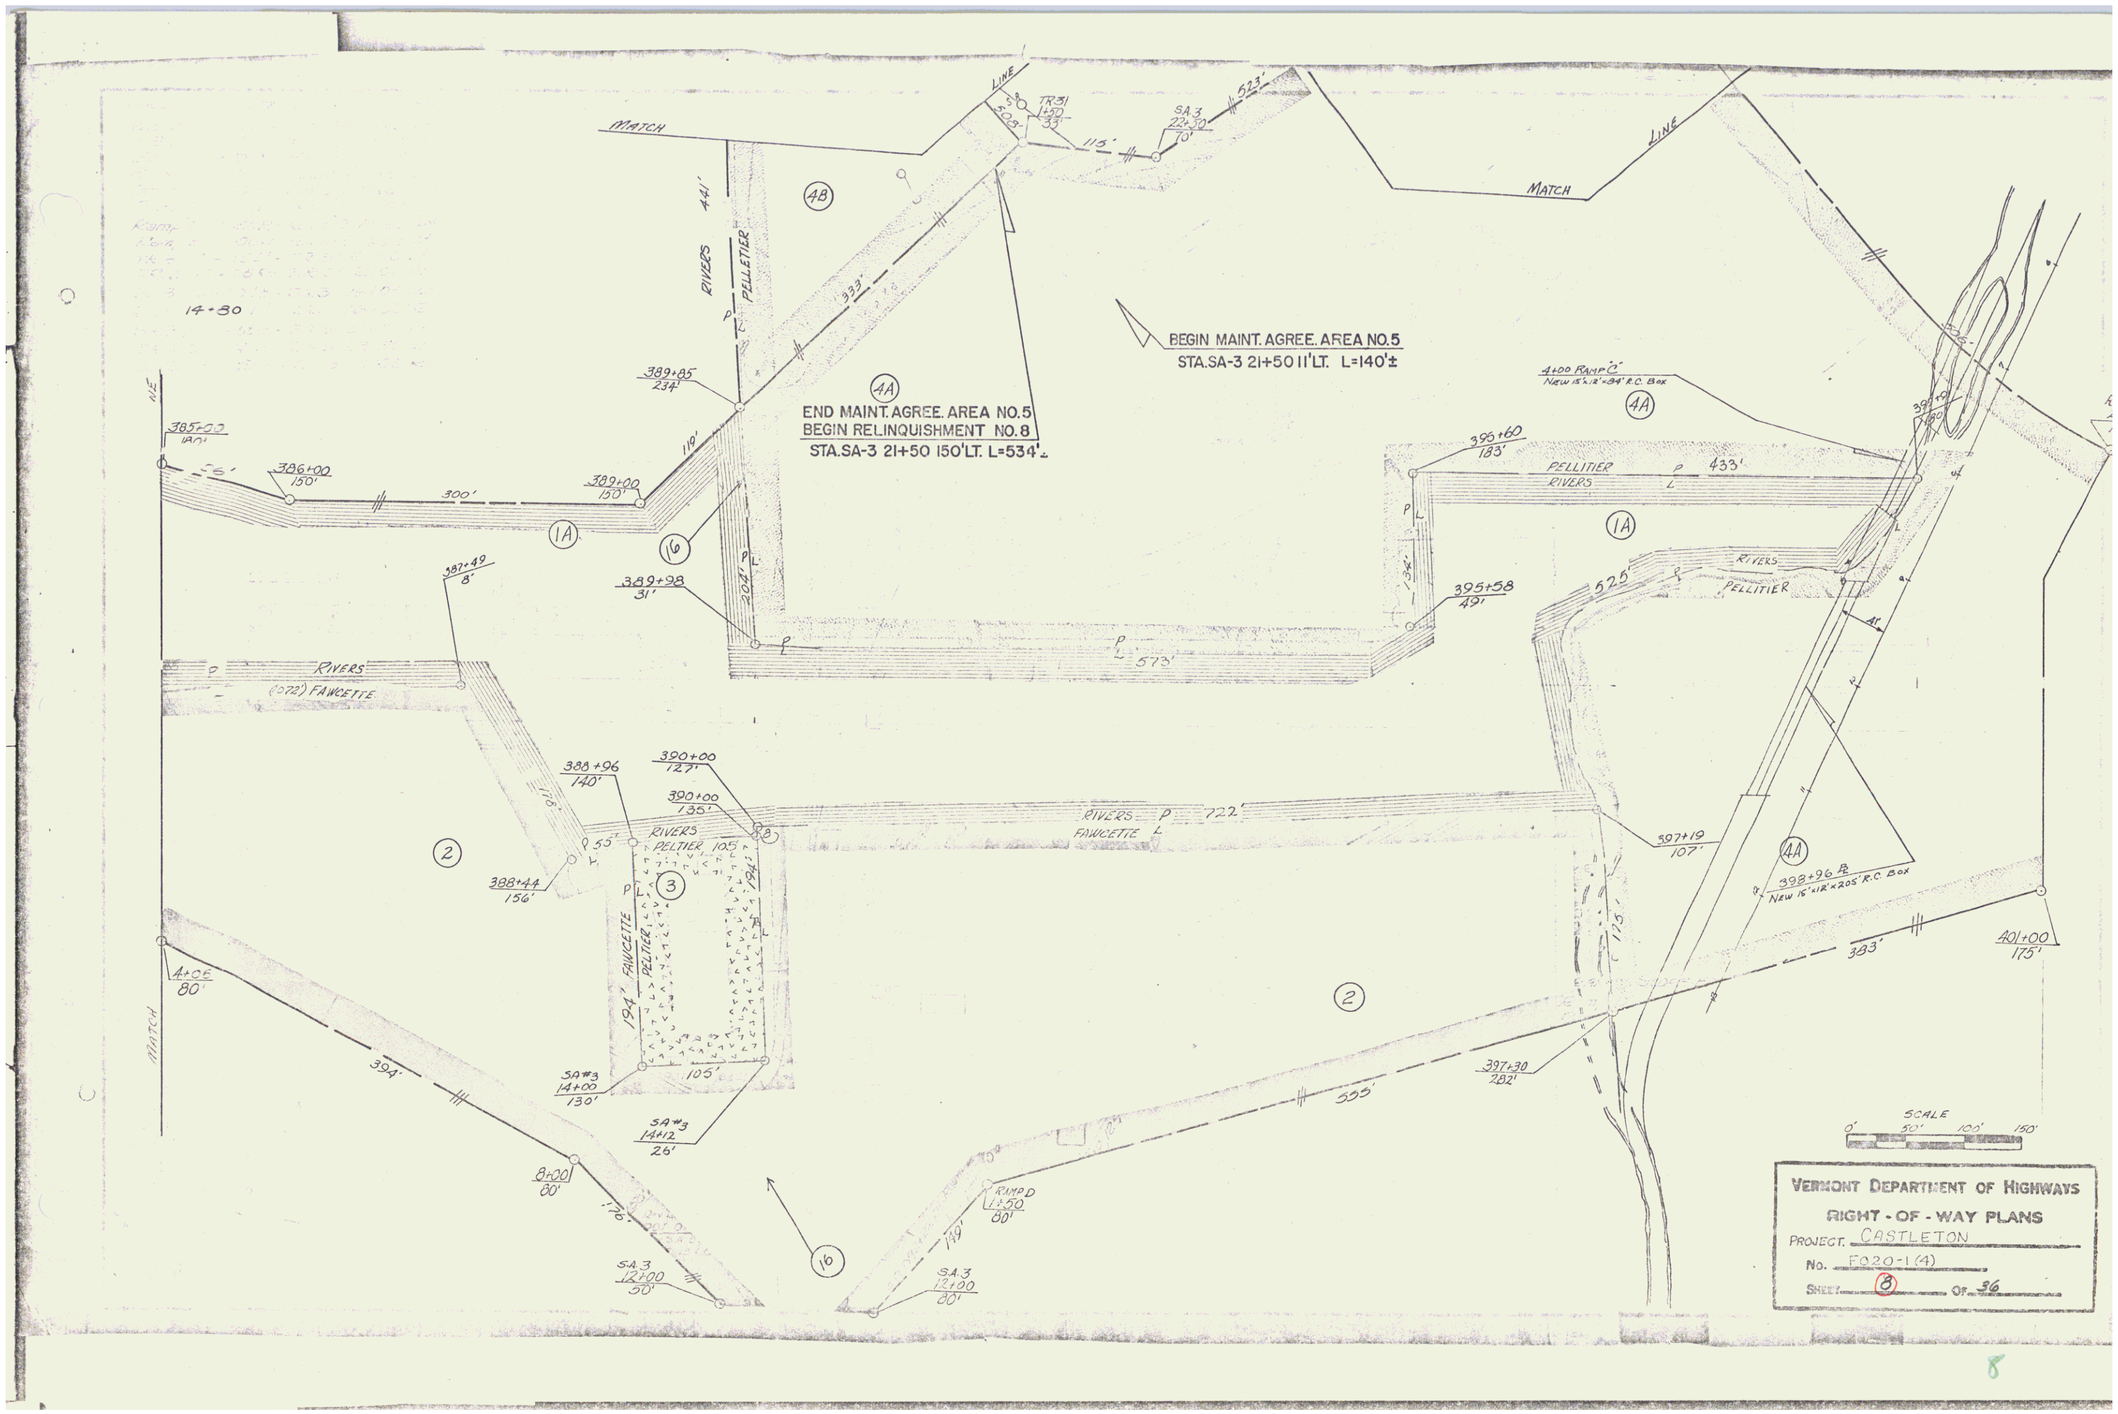
MATCH LINE
TR31 +50 33'
SA.3 22+30 0'
523'
115'
MATCH LINE
48
RIVERS
PELLETIER
441'
14+80
389+85 237'
4A
END MAINT. AGREE. AREA NO. 5
BEGIN RELINQUISHMENT NO. 8
STA. SA-3 21+50 150' LT. L=534'±
BEGIN MAINT. AGREE. AREA NO. 5
STA. SA-3 21+50 11' LT. L=140'±
4+00 RAMP 'C'
New 15'x12'x84' R.C. Box
4A
385+00 180'
386+00 150'
300'
389+00 150'
1A
16
387+49 8'
389+98 31'
204'
573'
395+60 183'
PELLITIER
RIVERS
433'
1A
395+58 49'
525'
RIVERS
PELLITIER
RIVERS
(0722) FAWCETTE
388+96 140'
390+00 127'
390+00 135'
RIVERS
FAWCETTE
722'
397+19 107'
2
388+44 156'
RIVERS
PELTIER
105'
3
194'
FAWCETTE
PELTIER
4A
398+96
New 15'x12'x205' R.C. Box
383'
401+00 175'
A+05 80'
MATCH
394'
SA#3 14+00 130'
105'
SA#3 14+12 26'
2
397+30 282'
595'
8+00 80'
RAMP D 1+50 80'
16
S.A.3 12+00 30'
S.A.3 12+00 80'
SCALE
0' 50' 100' 150'
VERMONT DEPARTMENT OF HIGHWAYS
RIGHT-OF-WAY PLANS
PROJECT CASTLETON
No. F020-1(4)
SHEET 8 OF 36

8