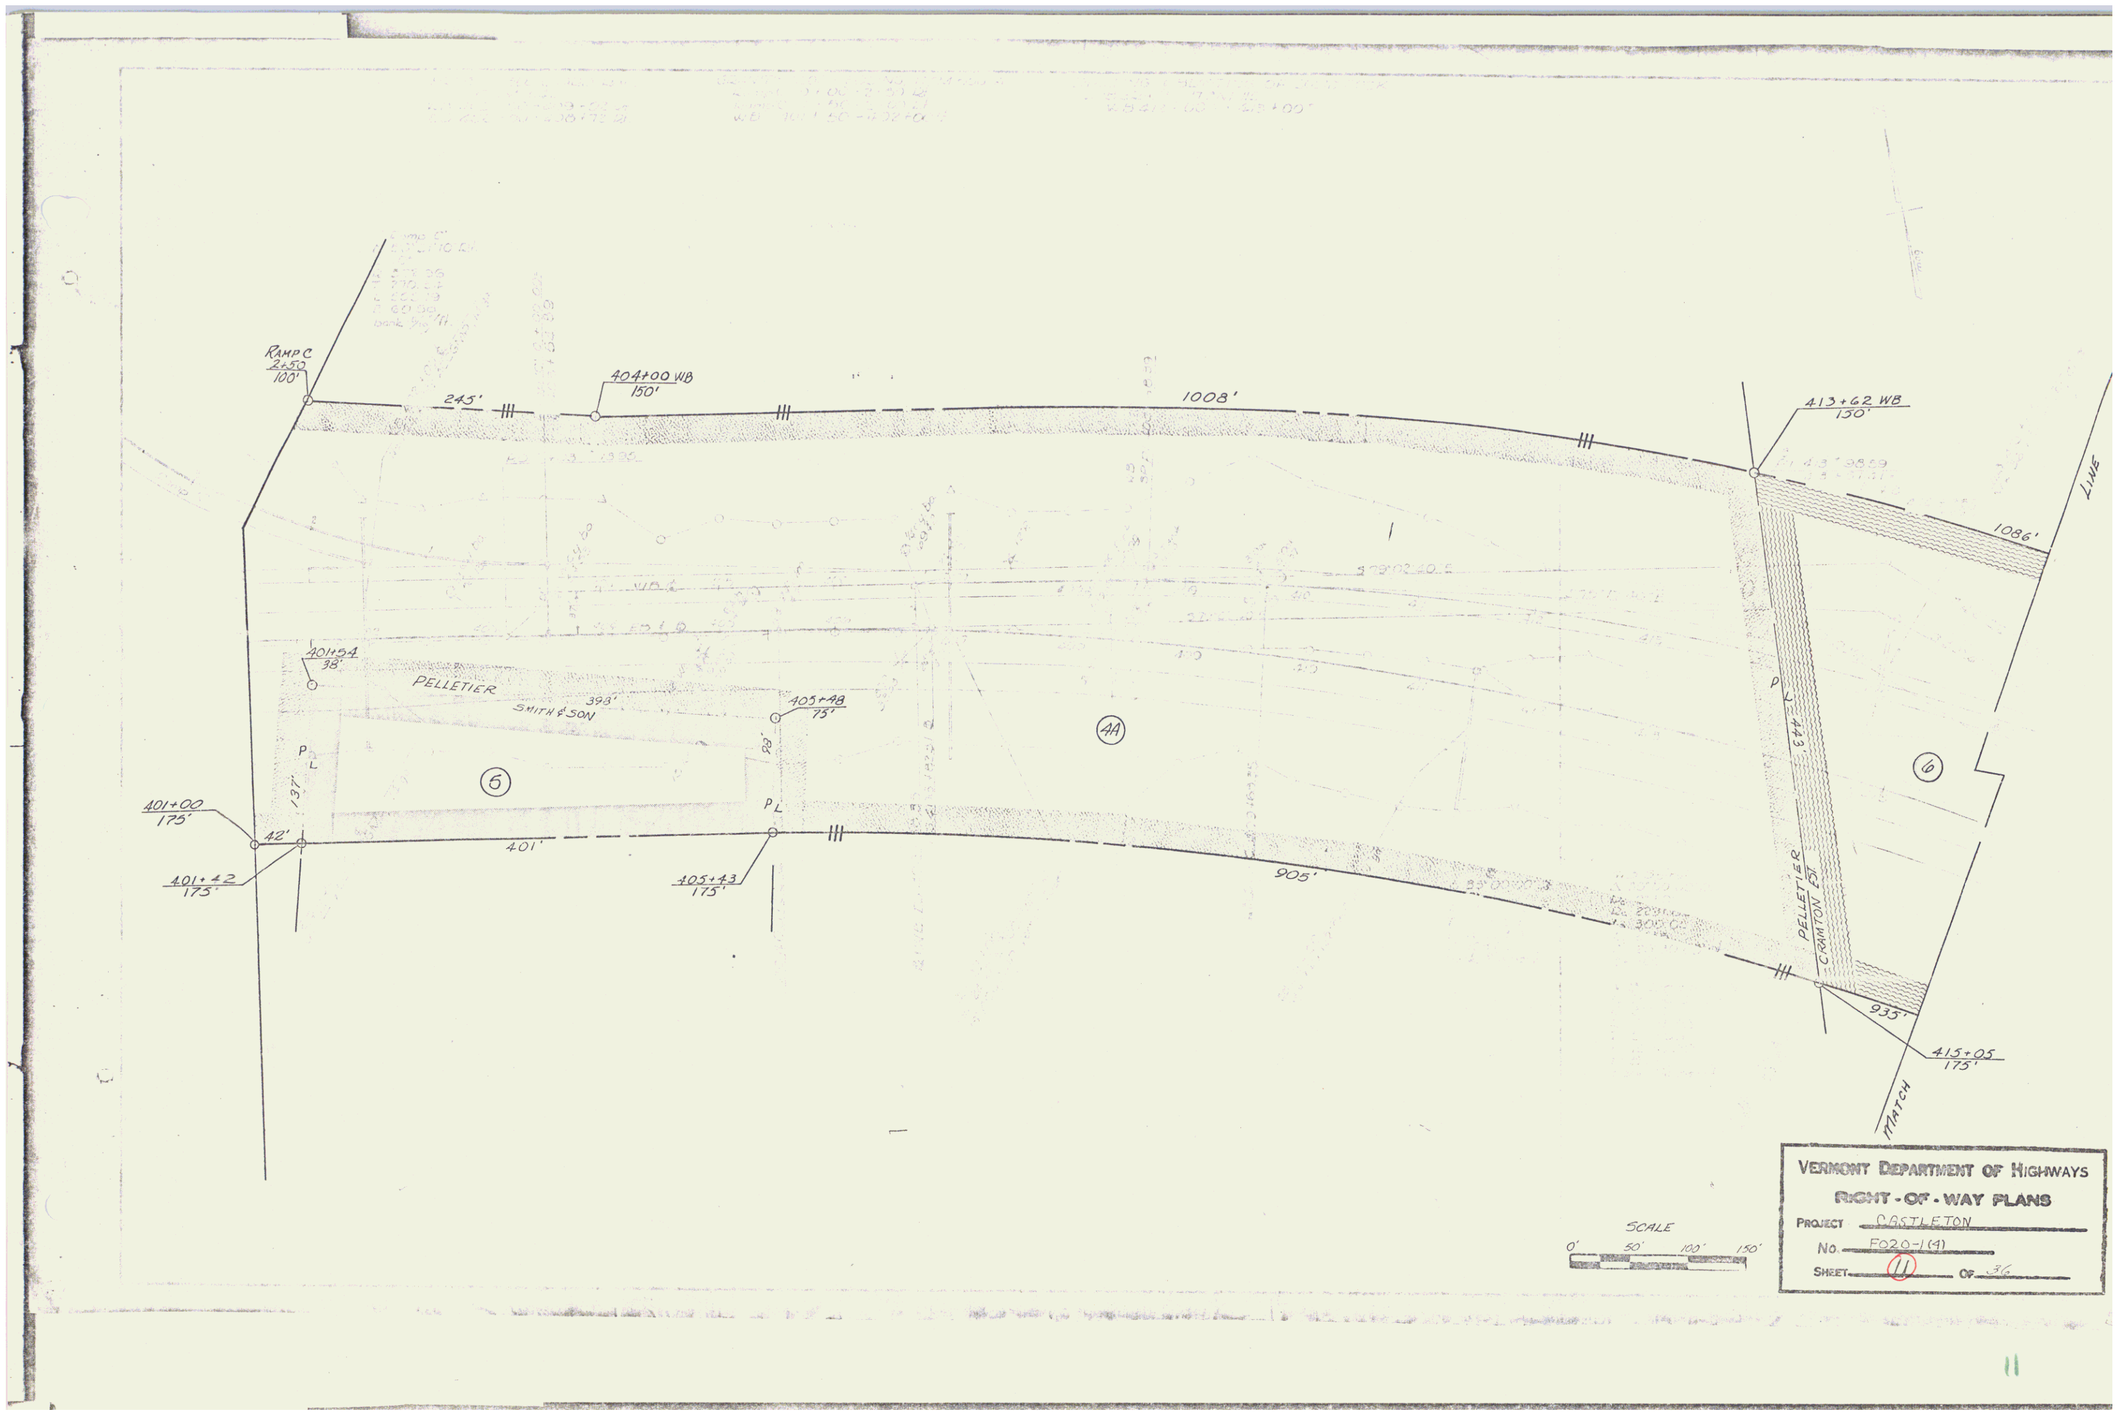
RAMP C
2+50
100'
245'
404+00 WB
150'
1008'
413+62 WB
150'
1086'
LINE
401+54
38'
PELLETIER
SMITH & SON
398'
405+48
75'
28'
PL
137'
5
4A
6
401+00
175'
42'
401+42
175'
401'
405+43
175'
905'
443'
PELLETIER
CRAMTON EST
933'
415+05
175'
MATCH
SCALE
0'
50'
100'
150'
VERMONT DEPARTMENT OF HIGHWAYS
RIGHT-OF-WAY PLANS
PROJECT CASTLETON
No. F020-1(4)
SHEET 11 OF 36