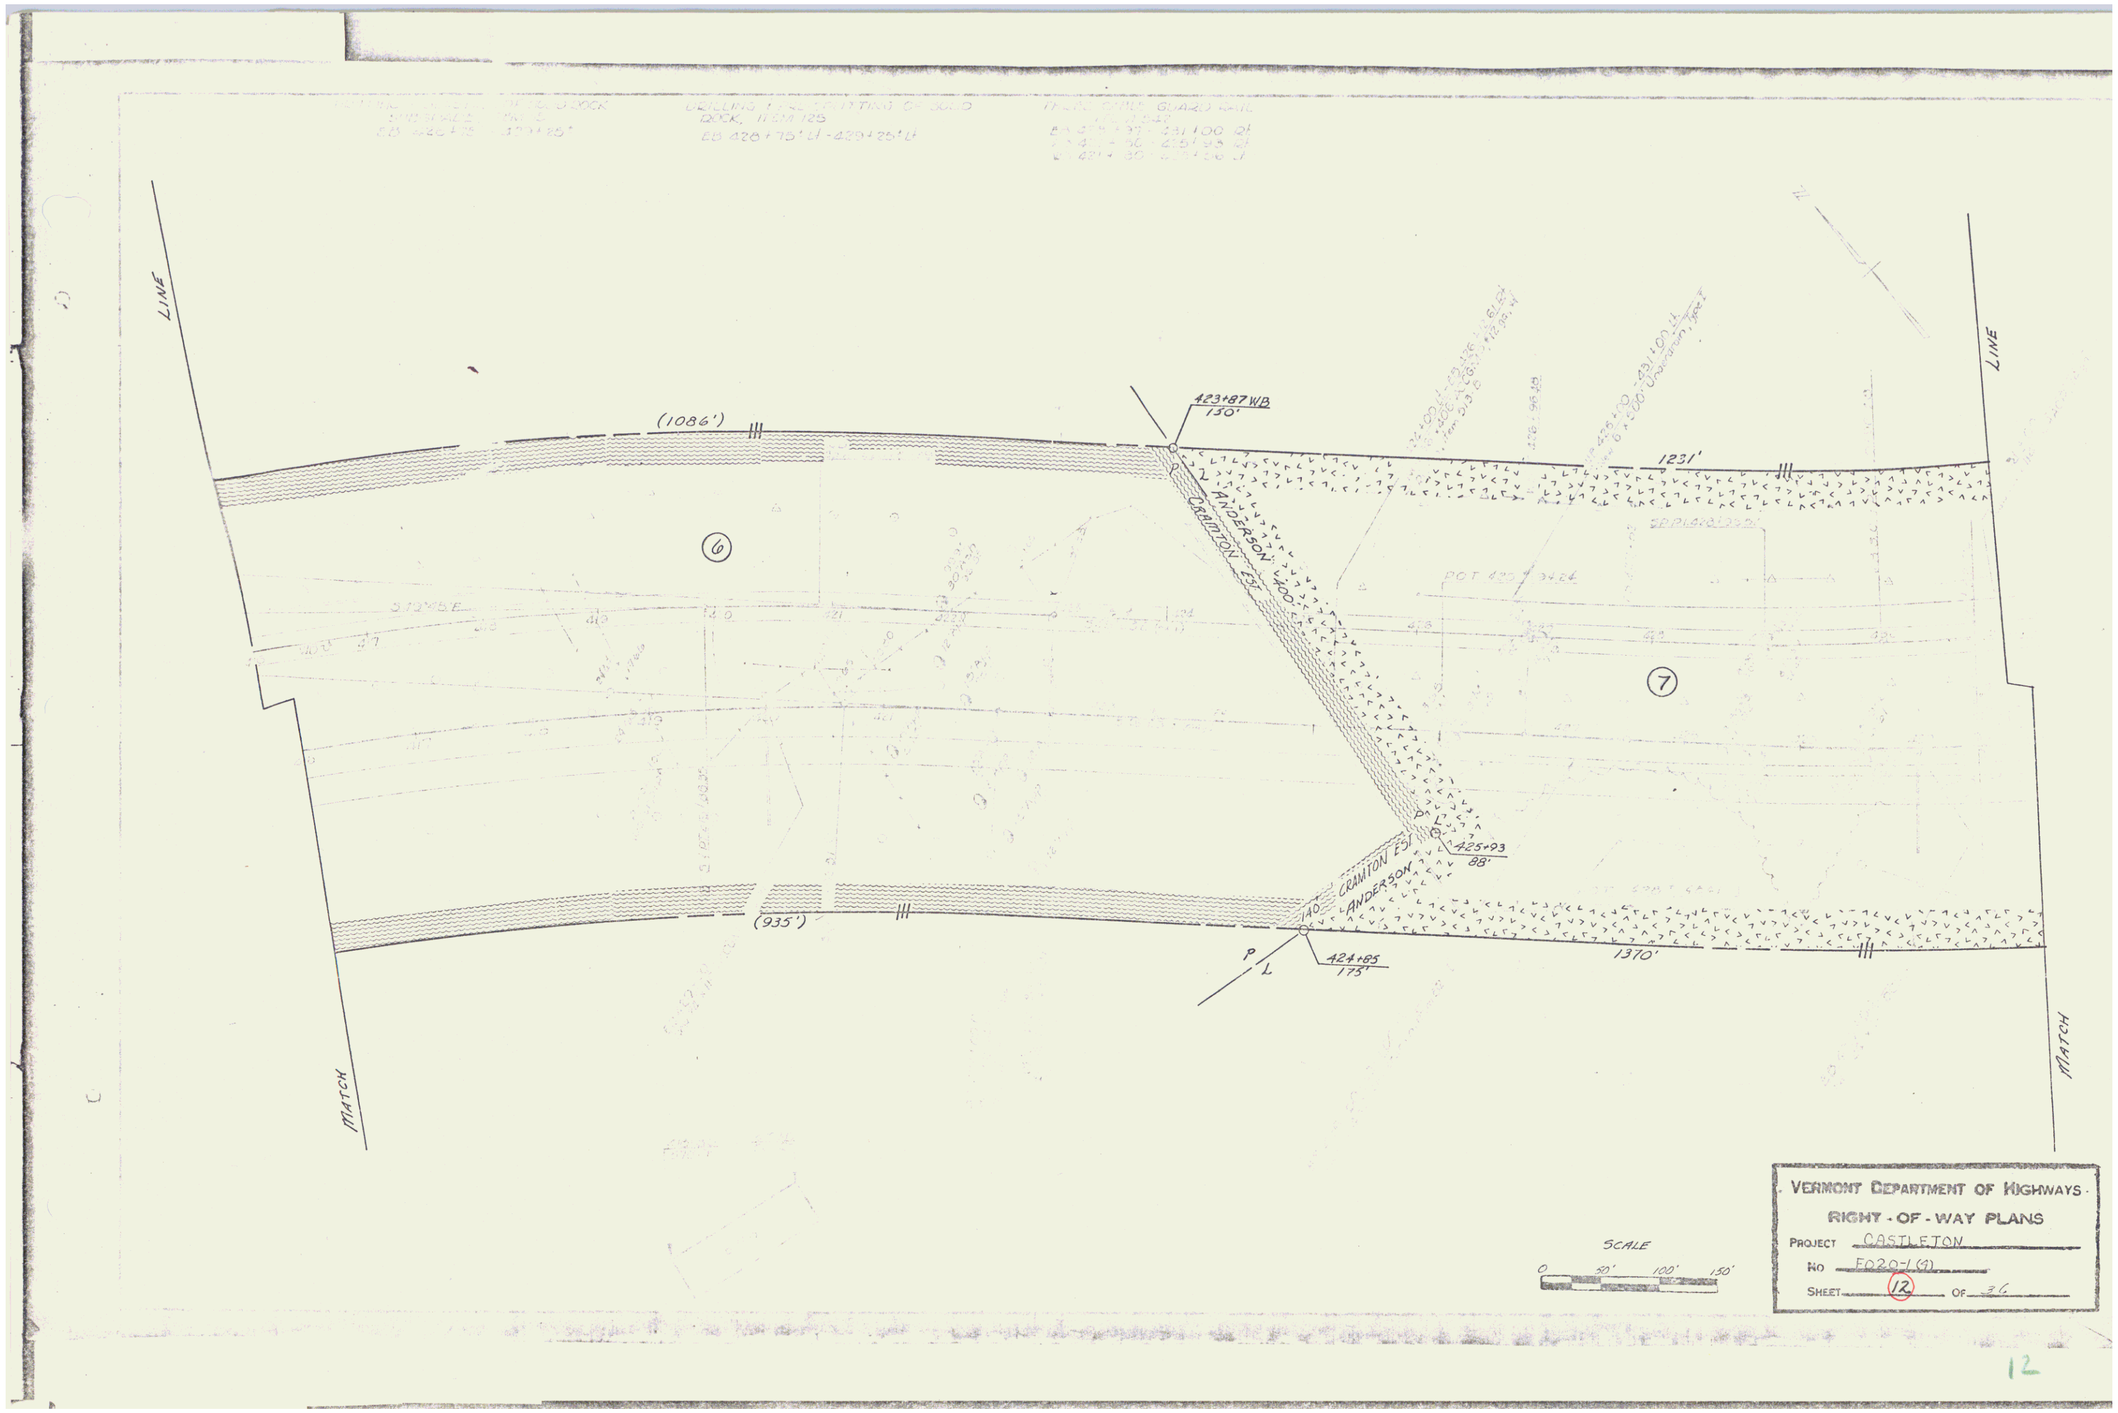
LINE
(1086')
423+87 W/B
150'
1231'
6
7
ANDERSON
CRAMTON EST.
425+93
88'
(935')
CRAMTON EST.
ANDERSON
421+85
175'
1370'
MATCH
MATCH
SCALE
0
50'
100'
150'
VERMONT DEPARTMENT OF HIGHWAYS
RIGHT-OF-WAY PLANS
PROJECT CASTLETON
NO F020-1(9)
SHEET 12 OF 36

12