| FED. ROAD DIST. NO. | STATE | FED. AID PROJ. NO. | FISCAL YEAR | SHEET NO. | TOTAL SHEETS |
|---|---|---|---|---|---|
| 9 | VT | 55A | 1923 | 4 | 17 |

## Guard Rail Required

On Left

Sta 13+90 to Sta 19+58 length 568 ft
" 23+38 " " 23+62 " 24 "

On Right

Sta. 14+98 to Sta 19+46 length 448 ft
" 23+38 " " 23+62 " 24 "

Total this sheet 1064 "

## New Culverts Required

| | | | |
|---|---|---|---|
| Sta 16+00 | 2-2 Concrete | | |
| | 1-2-4 " | | 6.3 cu yds |
| | 1-2½-3 " | | 6.2 " " |
| Sta 19+34 | 14" Corr Iron | 38 ft | |
| | 1-2½-3 Conc Headwalls | 1.0 Cu yds | |
| Sta 23+30 | 14" Corr Iron | 32 ft | |
| | 1-2½-3 Conc Headwalls | 1.0 cu yds | |

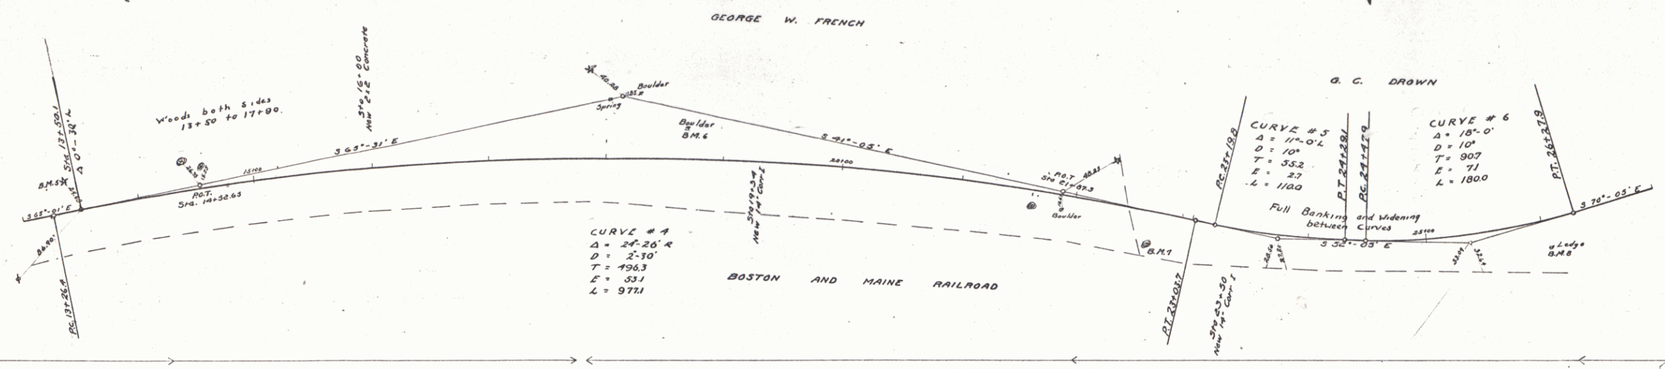


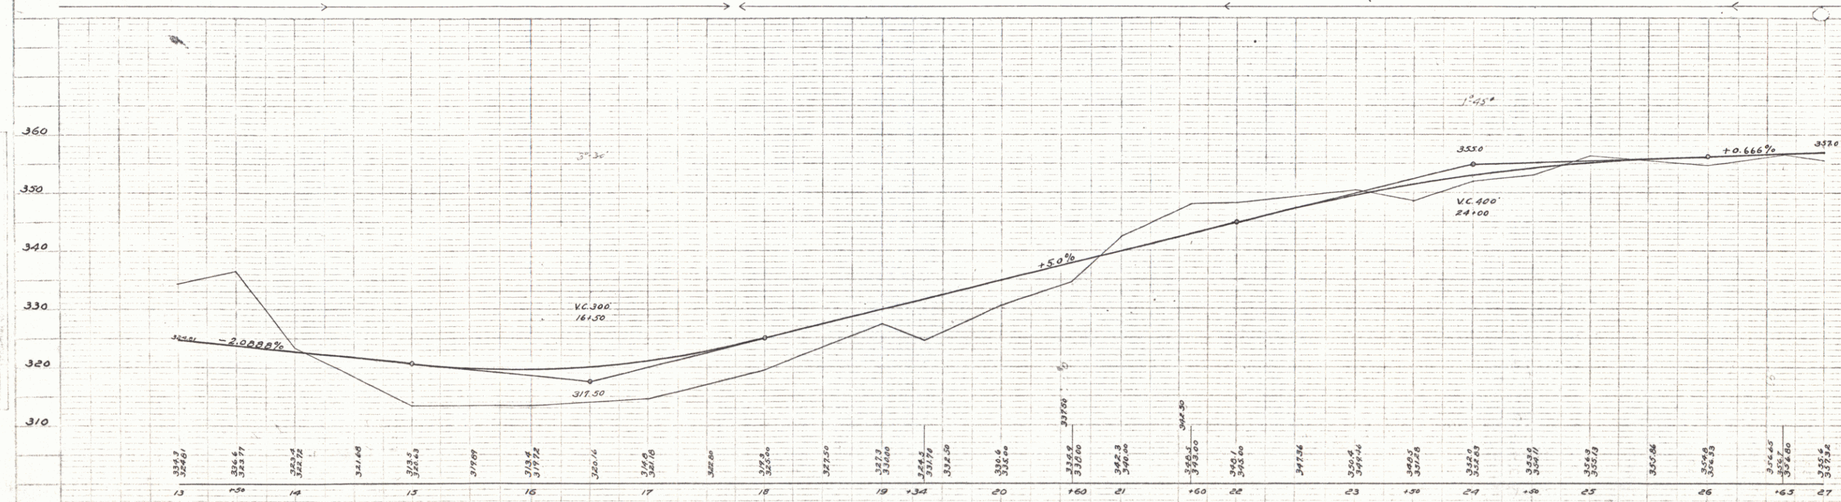


B.M. "5 Spike in 10" Pine Left of Sta 13+90 Elev. 339.30
B.M. "6 Top of Rock Left of Sta. 18+65 Elev. 321.87
B.M. "7 Spike in 36" Elm Rt. of Sta 22+65 Elev. 348.00
B.M. "8 Top of Rock Rt. of Sta. 26+00 Elev. 354.34

Series F No. 55A Filed
Sheet 4 of 17

4